


# Appartement 04 - T2




Plan de Masse



Perspective

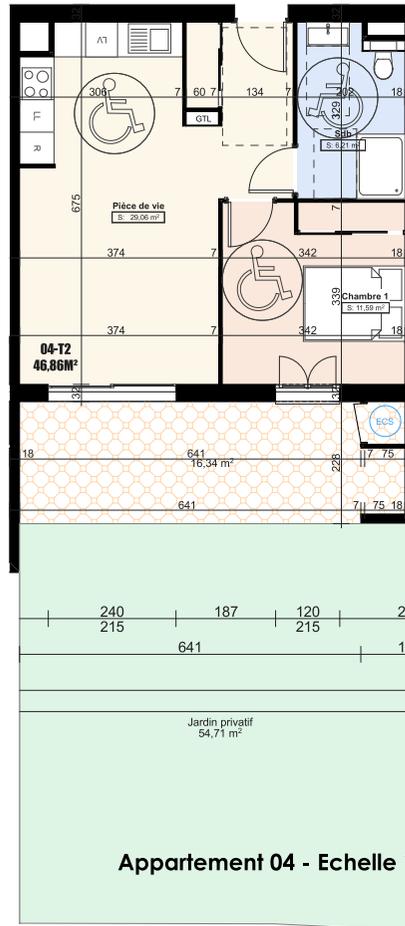

Appartement 04 - Echelle 1:100

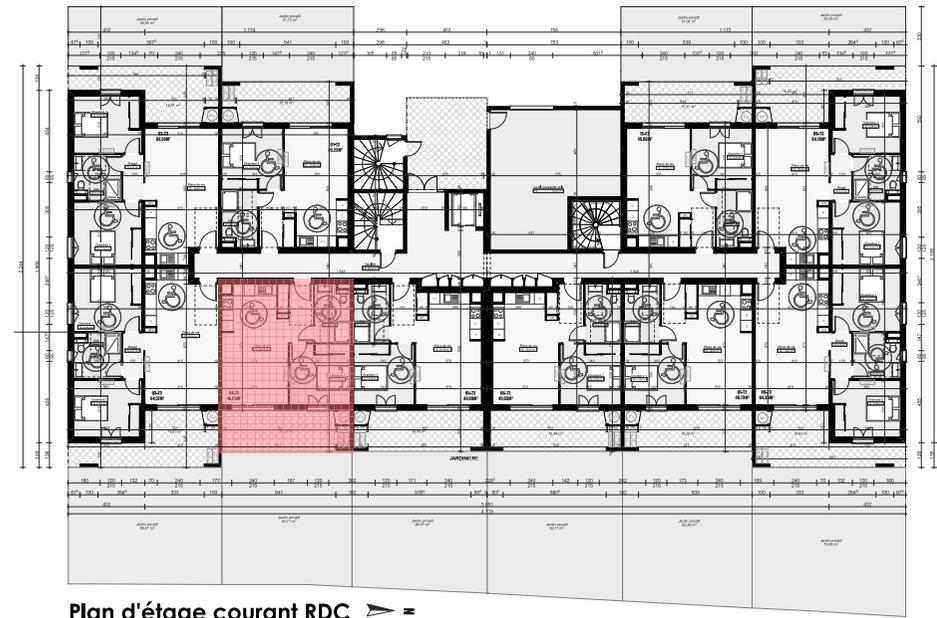

Plan d'étage courant RDC ➤ =

Chambre 1	11,59
Pièce de vie	29,06
Sdb	6,21
<b>Surface habitable</b>	<b>46,86 m<sup>2</sup></b>
Terrasse	<b>16,34 m<sup>2</sup></b>
Jardin	<b>54,71 m<sup>2</sup></b>

commune de LUCCIANA

## Résidence A Canonica

La société se réserve le droit d'apporter des modifications à ce plan en fonction des nécessités techniques et administratives tant en ce qui concerne les dimensions que l'équipement. Les surfaces sont indicatives. Les retombées, soffites et faux-plafonds ne sont pas figurés. Les côtes et les surfaces données le sont sous réserve des impératifs de construction et de tolérance d'exécution.