




# Appartement 103 - T3

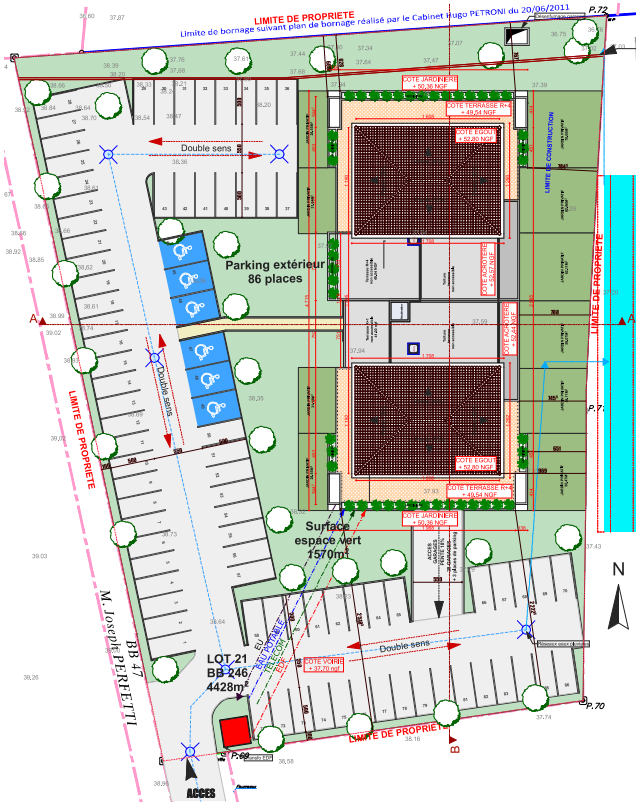

Plan de Masse



Perspective

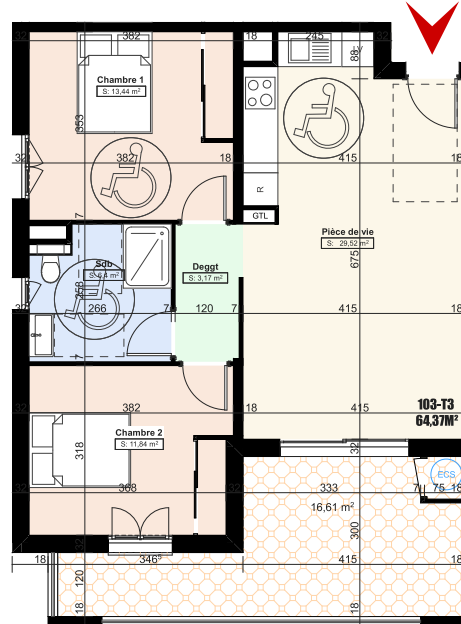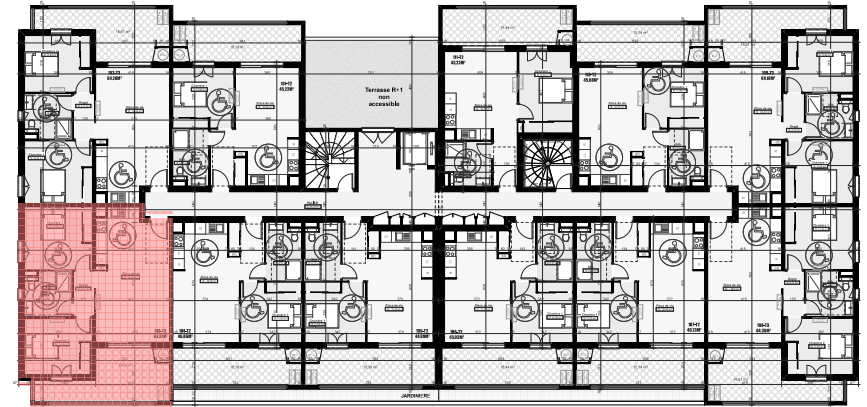

Plan d'étage courant R+1 ➤ =

|                   |                            |
|-------------------|----------------------------|
| Chambre 2         | 11,84                      |
| Déggt             | 3,17                       |
| Pièce de vie      | 29,52                      |
| Sdb               | 6,40                       |
| Surface habitable | <b>64,37 m<sup>2</sup></b> |
| Terrasse          | <b>16,61 m<sup>2</sup></b> |

Appartement 103 - Echelle 1:100

La société se réserve le droit d'apporter des modifications à ce plan en fonction des nécessités techniques et administratives tant en ce qui concerne les dimensions que l'équipement. Les surfaces sont indicatives. Les retombées, soffites et faux-plafonds ne sont pas figurés. Les côtes et les surfaces données le sont sous réserve des impératifs de construction et de tolérance d'exécution.

commune de LUCCIANA

Résidence **A Canonica**