



Appartement 402 - T3




Plan de Masse

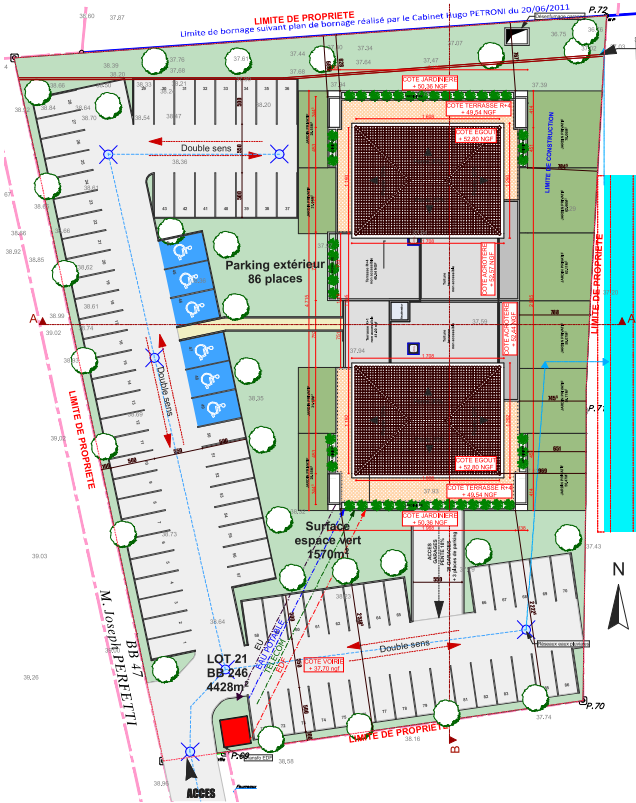

Perspective

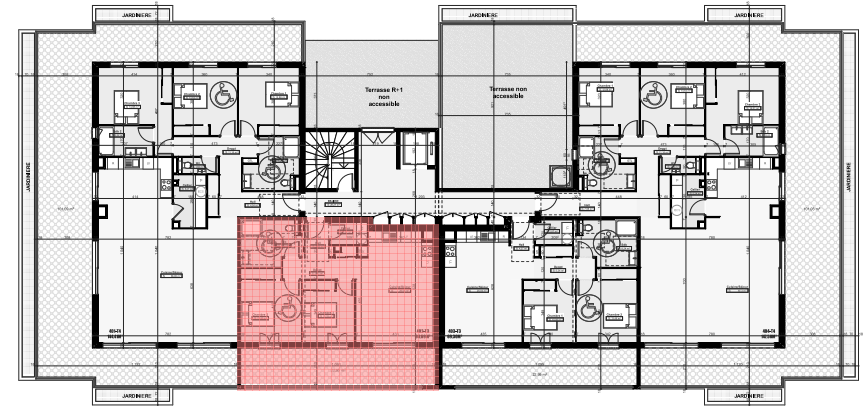

Plan d'étage courant R+4

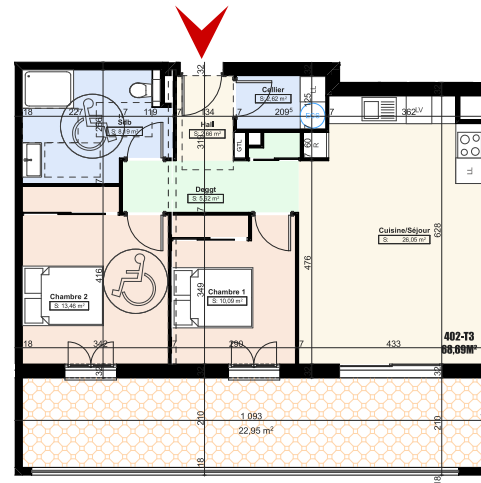

Appartement 402 - Echelle 1:100

Cellier	2,62
Chambre 1	10,09
Chambre 2	13,46
Cuisine/Séjour	26,05
Deggt	5,62
Hall	2,66
Sdb	8,19
Surface habitable	68,69 m²
Terrasse	22,95 m²

commune de LUCCIANA

Résidence **A Canonica**

La société se réserve le droit d'apporter des modifications à ce plan en fonction des nécessités techniques et administratives tant en ce qui concerne les dimensions que l'équipement. Les surfaces sont indicatives. Les retombées, soffites et faux-plafonds ne sont pas figurés. Les côtes et les surfaces données le sont sous réserve des impératifs de construction et de tolérance d'exécution.