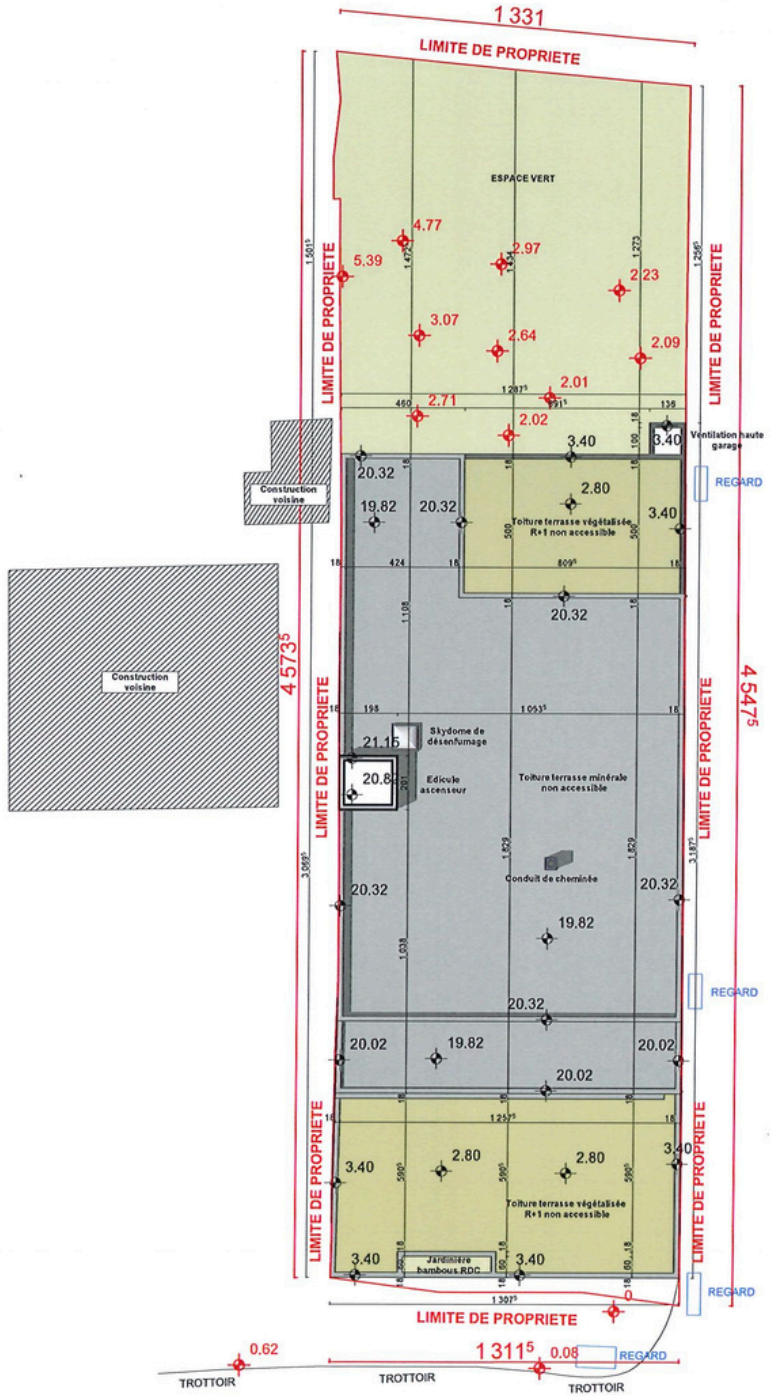


DE MORO IMMOBILIER

Corse Construction Promotion

SAS GIRARD
Immeuble le rubis, rue Paratojo 20200 BASTIA
04.95.32.52.80
girard.architecture@orange.fr

PLAN DE MASSE MODIFIE

PC 02B 033 18 A0057 M01 accordé le 08/07/2019
PC transféré le 13/02/2025

Echelle : 1:200

Date : 22/10/2025

PC 2