

Fort Toga

RÉSIDENCE

Bâtiment C - hall A

Niveau: RDC



Appartement: CA 01

Typologie: T3


Tableau de surface:

Désignation	Surface (m ²)
CA01	
Cellier	7,10
Chambre 1	10,84
Chambre 2	11,32
Dgt	4,03
Entrée	7,06
SDE 1	6,27
Séjour / Cuisine	38,52
WC	2,25
Total SHAB	87,39
Terrasse 1	44,65
Total Annexe	44,65

Localisation:

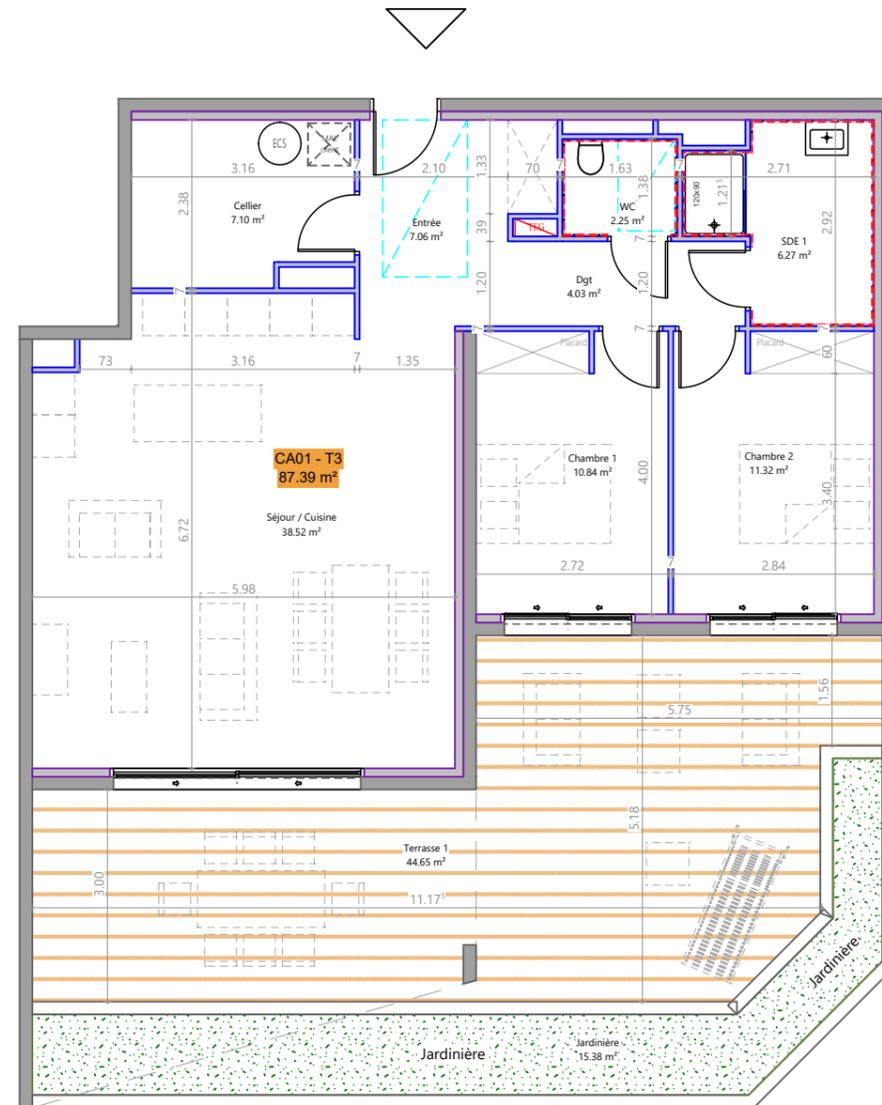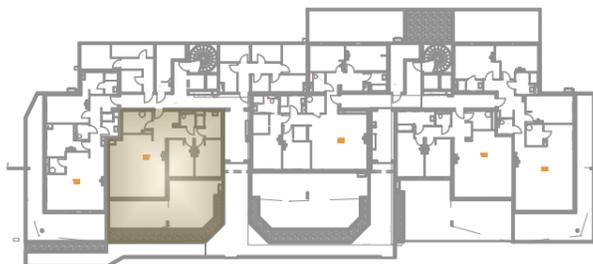

Echelle: 1/100

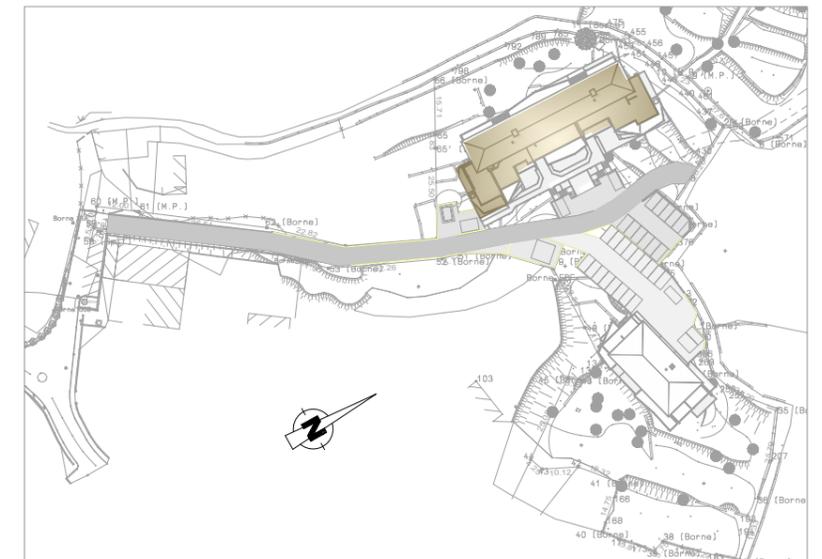

Ce plan est susceptible d'être modifié en fonction des techniques de construction utilisées.
Les cotes et les surfaces sont données à titre indicatif et pourront subir des modifications.
Faïence - SDE: toute la périphérie de la pièce sur 2.00m Ht, WC toute la périphérie de la pièce sur 1.20m Ht
Les jardinières font partie des espaces communs.