

Fort Toga

RÉSIDENCE

Bâtiment C - hall A

Niveau: RDC




Appartement: CA 02

Typologie: T3


Tableau de surface:

Désignation	Surface (m²)
CA02	
Cellier	2,87
Chambre 1	11,15
Chambre 2	13,39
Dgt	6,77
Dressing	5,27
Entrée	4,50
SDE 1	4,19
SDE 2	3,34
Séjour / Cuisine	32,46
WC	2,21
Total SHAB	86,15
Terrasse 1	46,05
Total Annexe	46,05

Localisation:

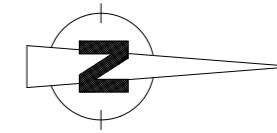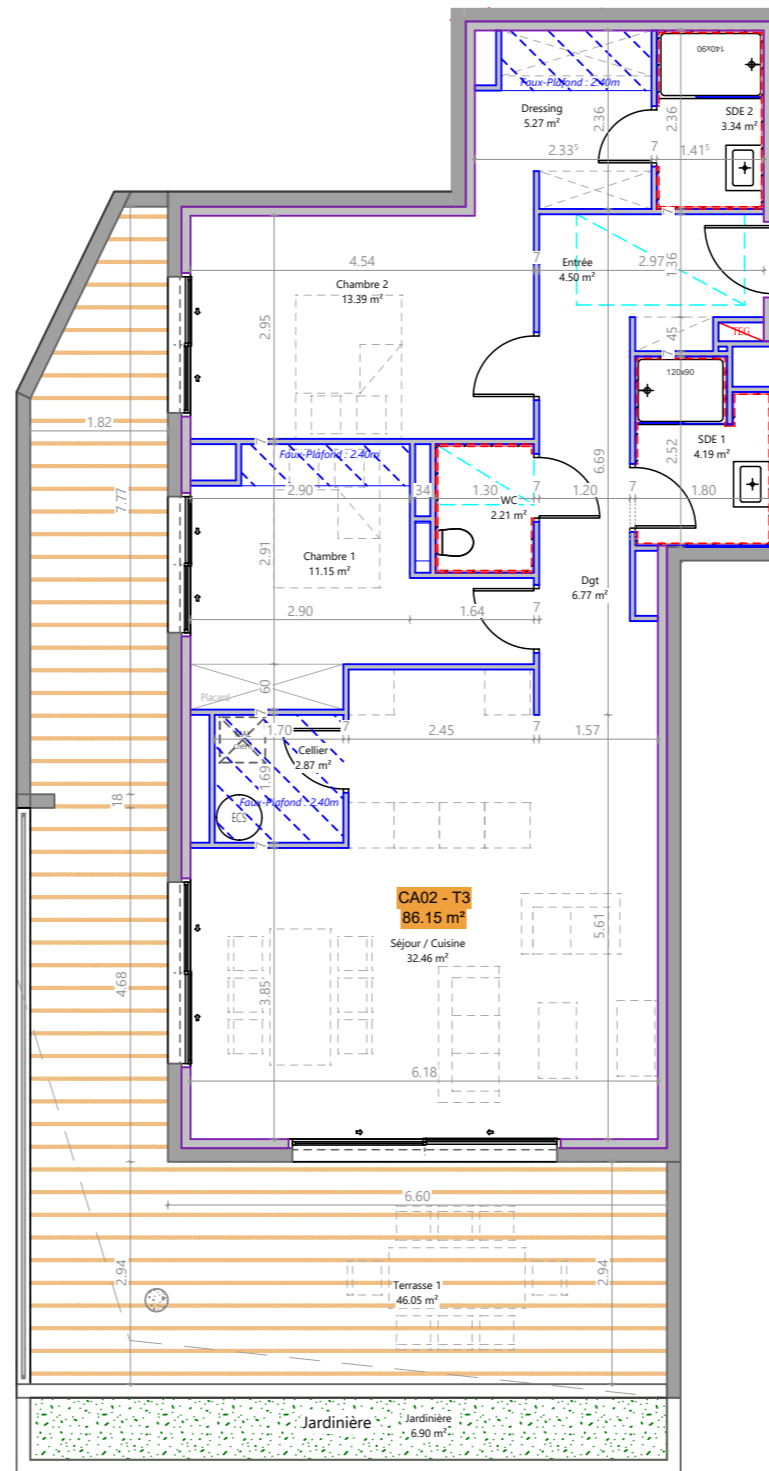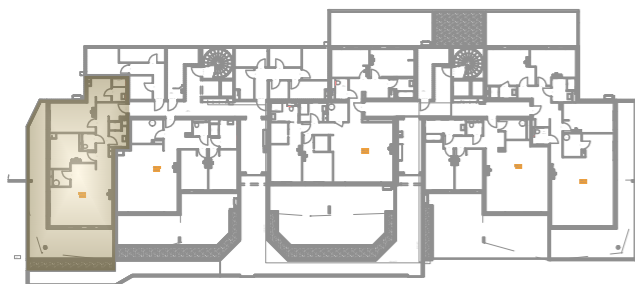

Echelle: 1/100

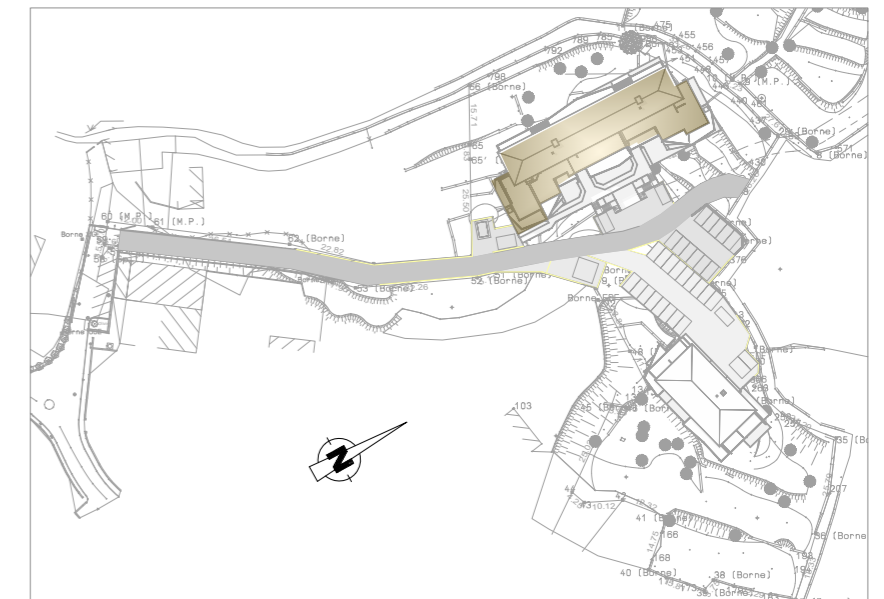

Ce plan est susceptible d'être modifié en fonction des techniques de construction utilisées.

Les cotes et les surfaces sont données à titre indicatif et pourront subir des modifications.

Faïence - SDE: toute la périphérie de la pièce sur 2.00m Ht, WC toute la périphérie de la pièce sur 1.20m Ht

Les jardinières font partie des espaces communs.