

Fort Toga

RÉSIDENCE

Bâtiment C - hall A

Niveau: R+1




Appartement: CA 11

Typologie: T4


Tableau de surface:

Désignation	Surface (m ²)
CA11	
Cellier	2,70
Chambre 1	12,20
Chambre 2	11,77
Chambre 3	12,96
Dgt	4,56
Entrée	7,81
SDE 1	3,11
SDE 2	4,06
Séjour / Cuisine	31,53
WC	2,61
Total SHAB	93,31
Terrasse	
	16,20
Total Annexe	16,20

Localisation:

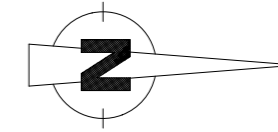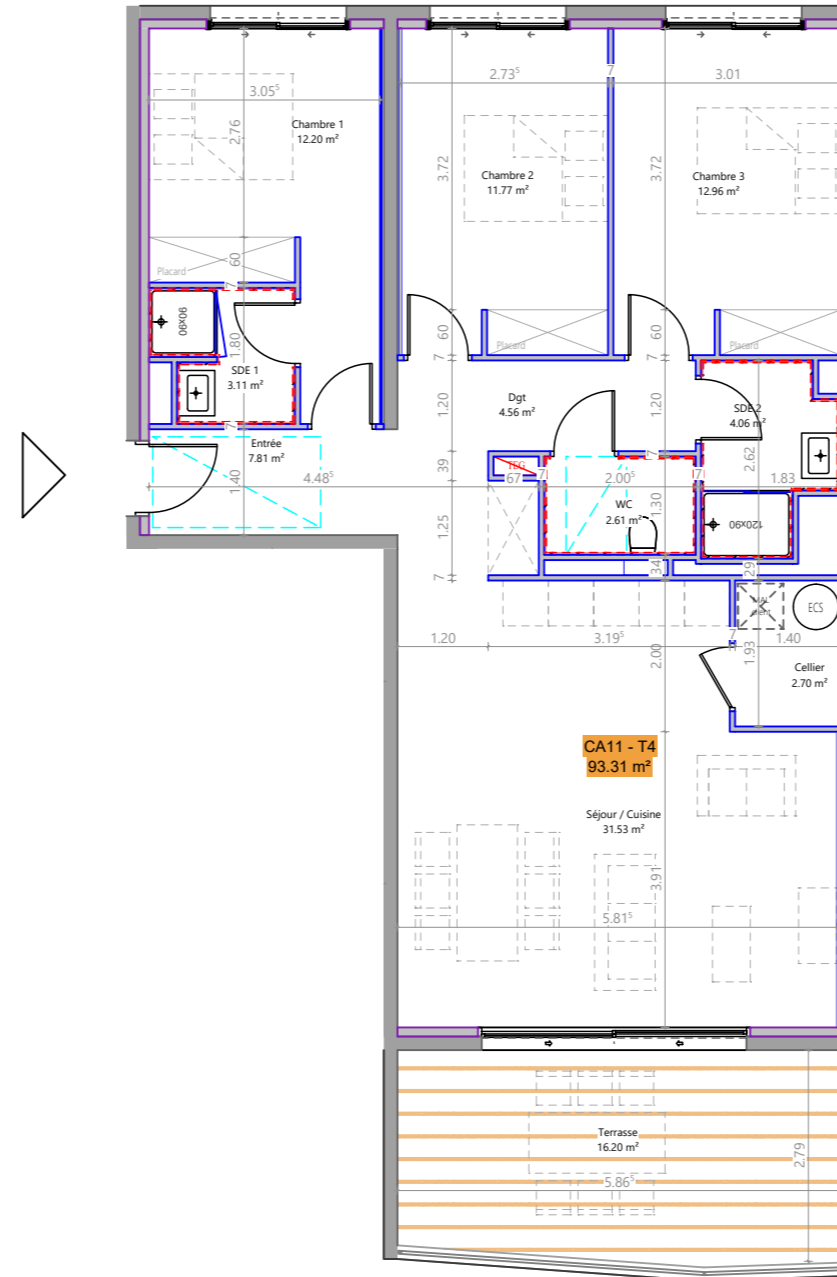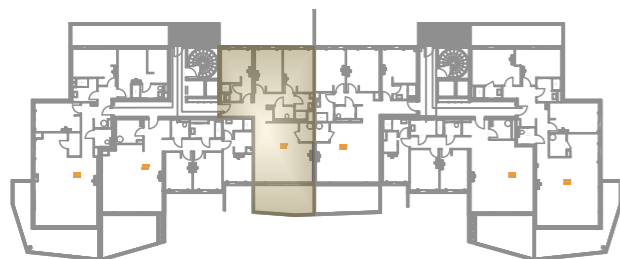

Echelle: 1/100

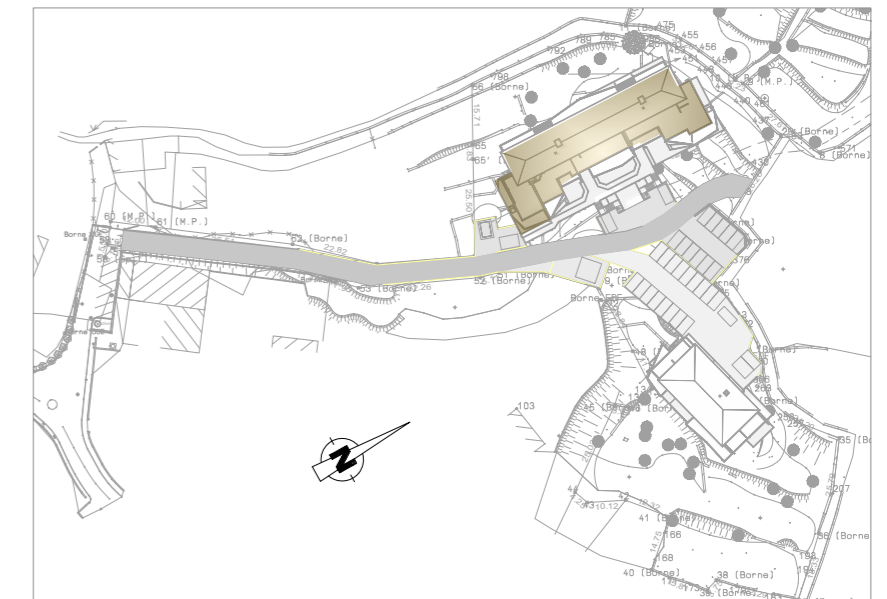

Ce plan est susceptible d'être modifié en fonction des techniques de construction utilisées.

Les cotes et les surfaces sont données à titre indicatif et pourront subir des modifications.

Faïence - SDE: toute la périphérie de la pièce sur 2.00m Ht, WC toute la périphérie de la pièce sur 1.20m Ht