

Fort Toga

RÉSIDENCE

Bâtiment C - hall A

Niveau: R+1


Appartement: CA 12

Typologie: T4


Tableau de surface:

Désignation	Surface (m²)
CA12	
Cellier	6,05
Chambre 1	9,80
Chambre 2	10,92
Chambre 3	10,01
Dgt	7,12
Dressing	3,50
Entrée	7,27
SDE 1	5,28
SDE 2	4,33
Séjour / Cuisine	37,64
WC	3,36
Total SHAB	105,28
Terrasse	19,38
Total Annexe	19,38

Localisation:

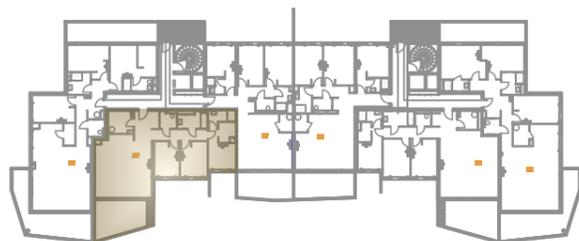

Echelle: 1/100

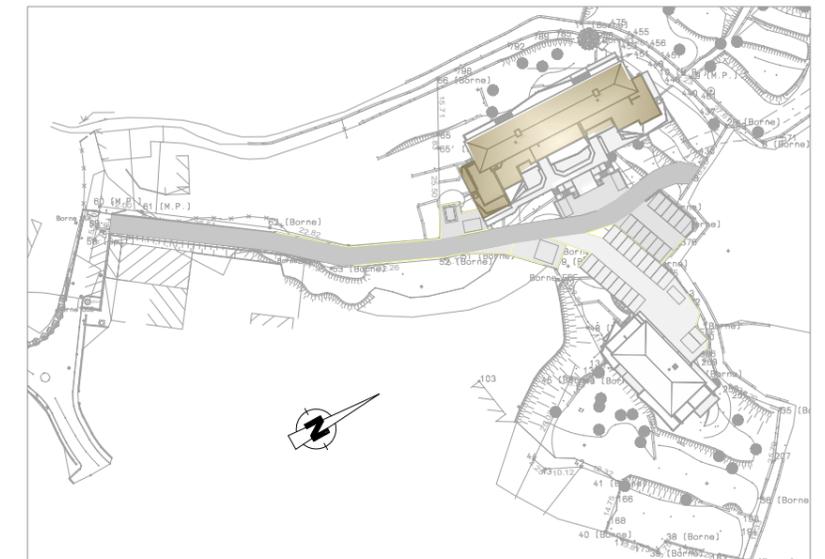

Ce plan est susceptible d'être modifié en fonction des techniques de construction utilisées.

Les cotes et les surfaces sont données à titre indicatif et pourront subir des modifications.

Faïence - SDE: toute la périphérie de la pièce sur 2.00m Ht, WC toute la périphérie de la pièce sur 1.20m Ht