

Fort Toga

RÉSIDENCE

Bâtiment C - hall A

Niveau: R+1




Appartement: CA 13

Typologie: T4


Tableau de surface:

Désignation	Surface (m ²)
CA13	
Cellier	2,84
Chambre 1	13,96
Chambre 2	11,72
Chambre 3	13,12
Cuisine	7,35
Dgt 1	4,52
Dgt 2	3,20
Dressing	6,86
Entrée	5,42
SDE 1	5,43
SDE 2	4,46
Séjour / Cuisine	42,10
WC	3,22
Total SHAB	124,20
Terrasse	26,12
Terrasse 2	20,34
Total Annexe	46,46

Localisation:

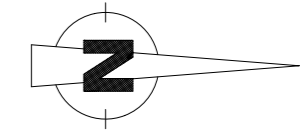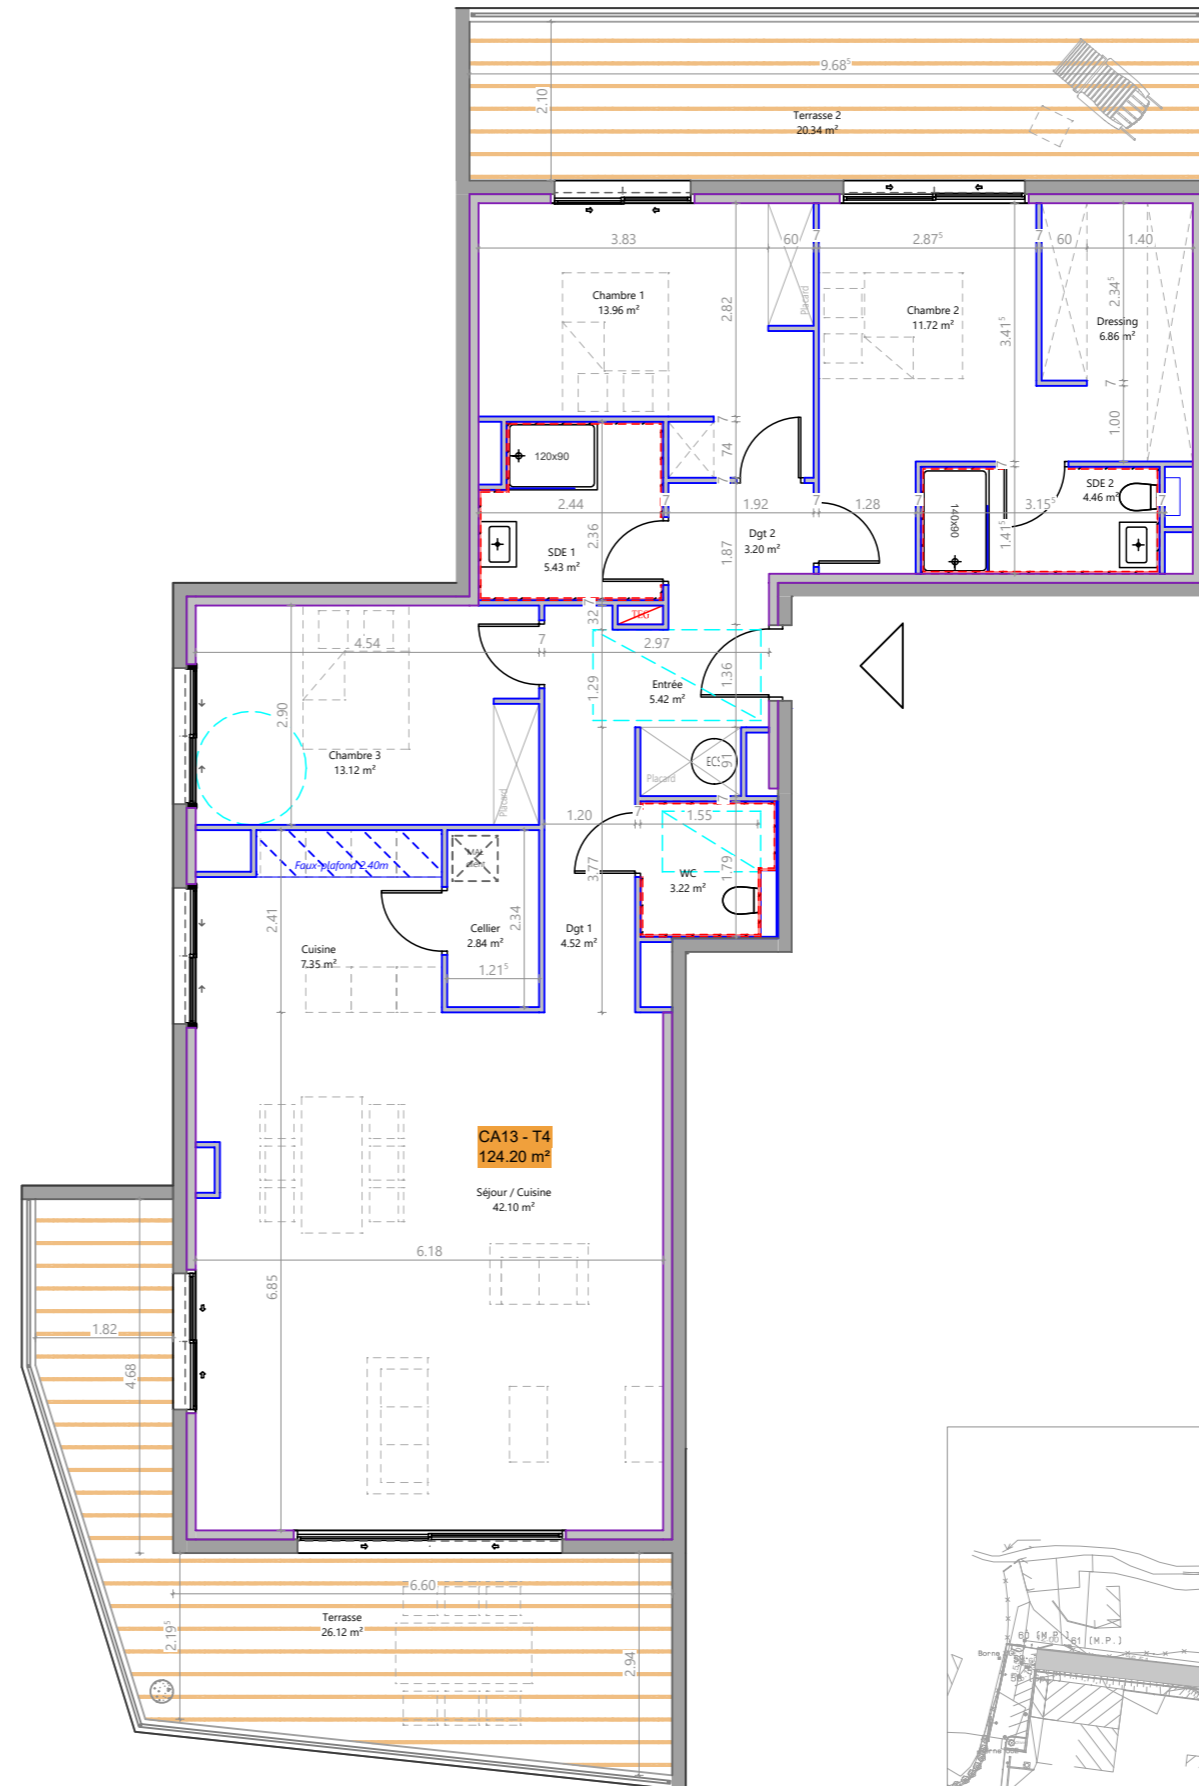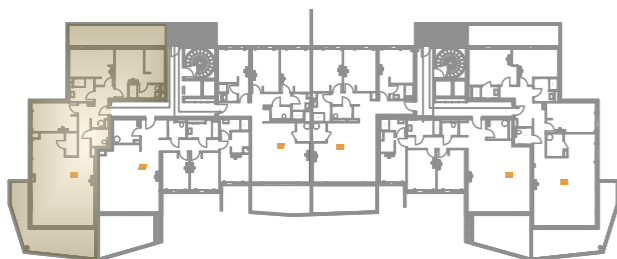

Echelle: 1/100

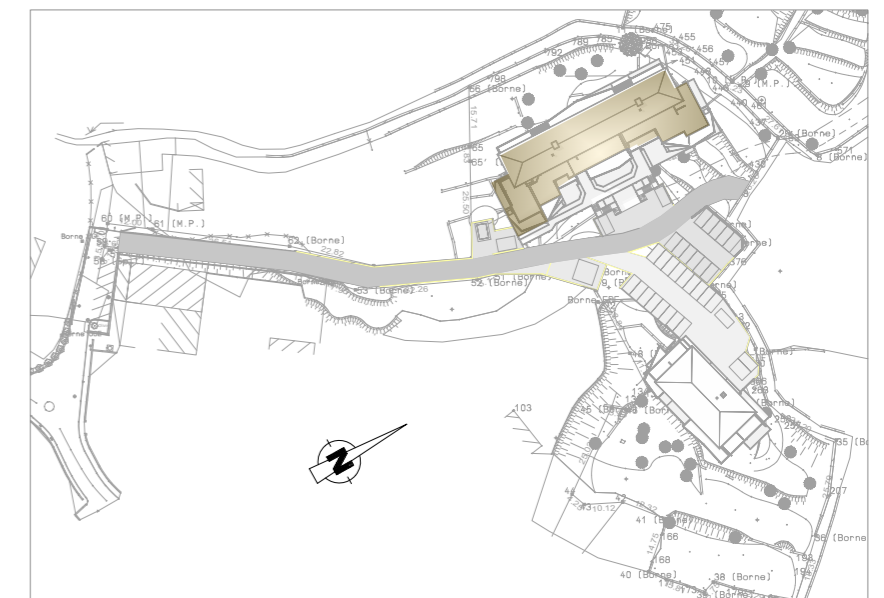

Ce plan est susceptible d'être modifié en fonction des techniques de construction utilisées.

Les cotes et les surfaces sont données à titre indicatif et pourront subir des modifications.

Faïence - SDE: toute la périphérie de la pièce sur 2.00m Ht, WC toute la périphérie de la pièce sur 1.20m Ht