

Bâtiment C - hall A

Niveau: R+2




Appartement: CA 23

Typologie: T3


Tableau de surface:

Désignation	Surface (m ²)
CA23	
Chambre 1	13,16
Chambre 2	13,38
Dgt	6,42
SDE 1	4,96
Séjour / Cuisine	26,82
WC	2,67
Total SHAB	67,41
Terrasse	
	20,34
Total Annexe	20,34

Localisation:

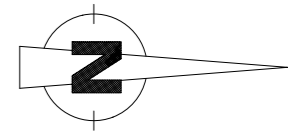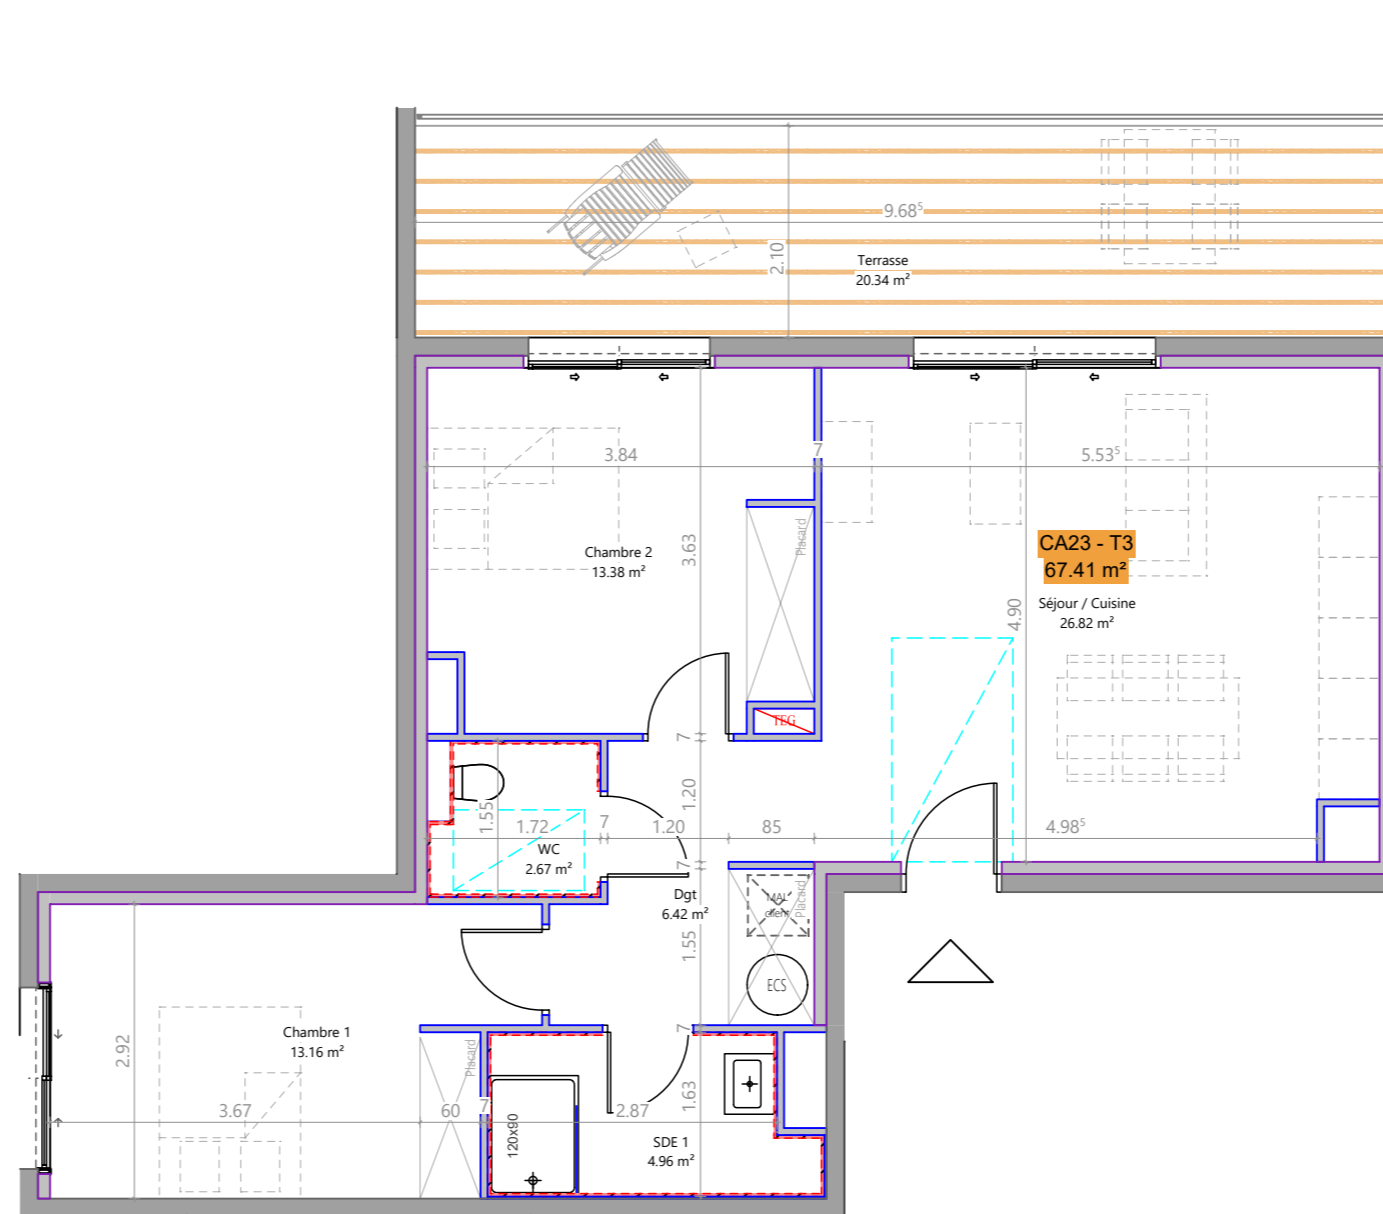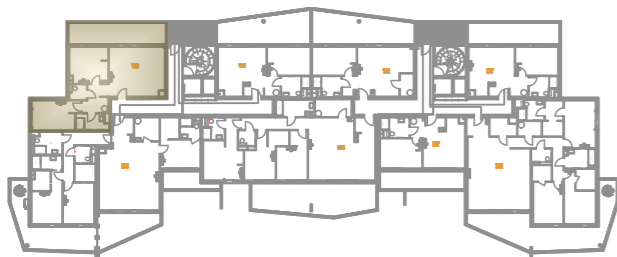

Echelle: 1/75

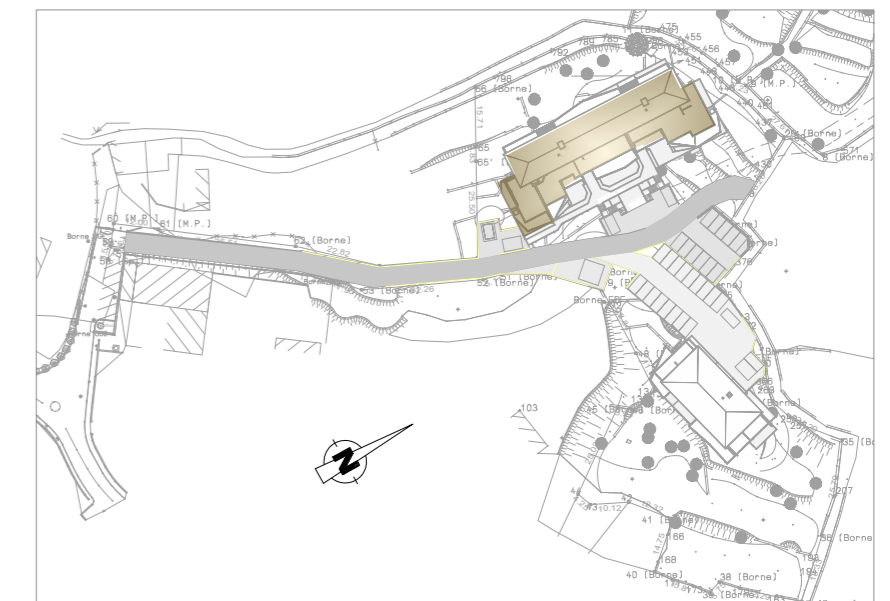

Ce plan est susceptible d'être modifié en fonction des techniques de construction utilisées.
Les cotes et les surfaces sont données à titre indicatif et pourront subir des modifications.
Faïence - SDE: toute la périphérie de la pièce sur 2.00m Ht, WC toute la périphérie de la pièce sur 1.20m Ht