

Bâtiment C - hall B

Niveau: RDC

Appartement: CB 02


Typologie: T3

Tableau de surface:


TABLEAU DE SURFACES

Désignation	Surface (m ²)
CB02	
Cellier	4,83
Chambre 1	13,09
Chambre 2	11,26
Dgt	4,73
Entrée	5,19
SDE	7,36
Séjour / Cuisine	41,19
WC	2,12
Total CB02	89,77
Terrasse 1	63,57
Total CB02	63,57

Localisation:

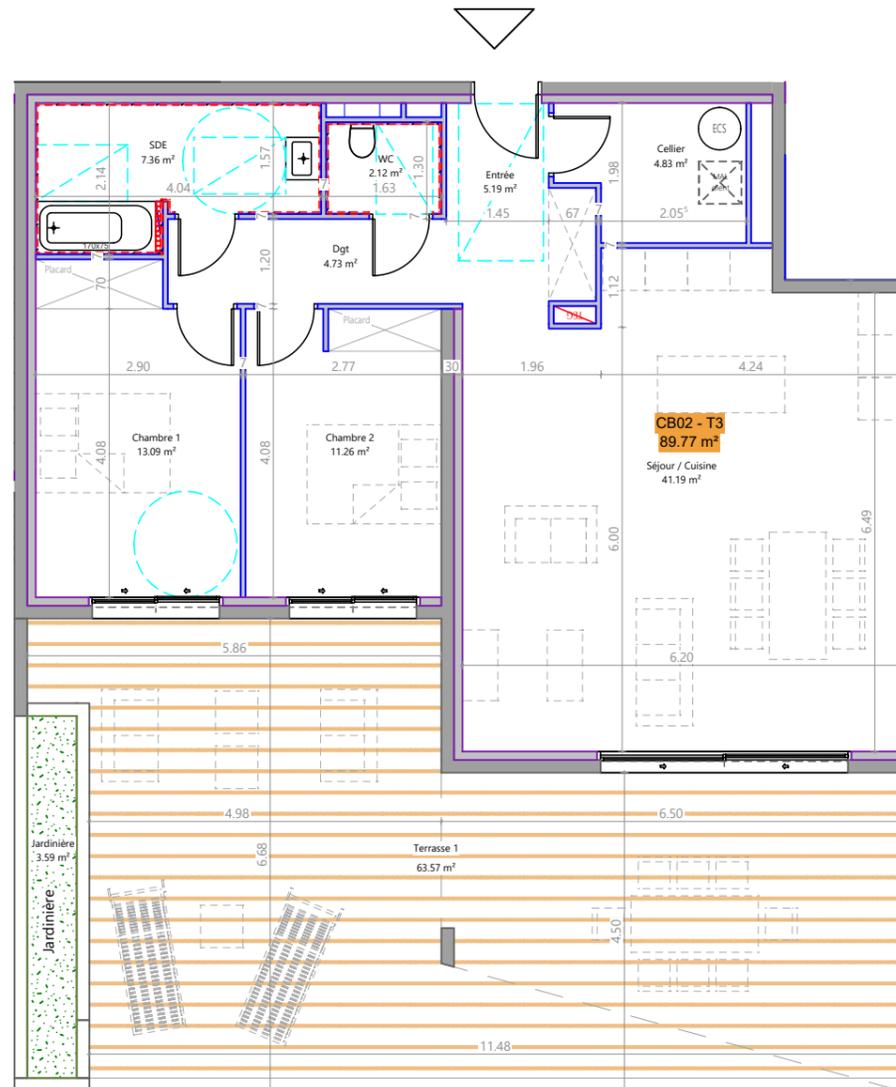

Echelle: 1/100

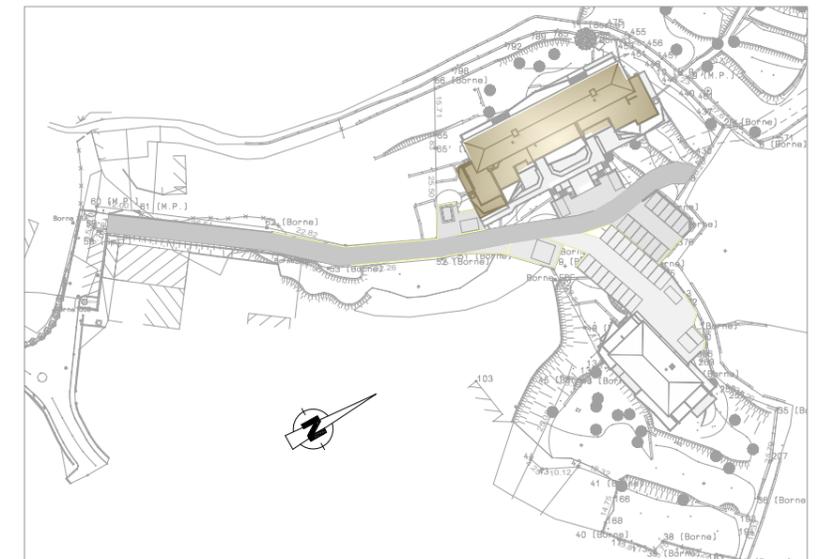

Ce plan est susceptible d'être modifié en fonction des techniques de construction utilisées.
 Les cotes et les surfaces sont données à titre indicatif et pourront subir des modifications.
 Faïence - SDE: toute la périphérie de la pièce sur 2.00m Ht, WC toute la périphérie de la pièce sur 1.20m Ht
 Les jardinières font partie des espaces communs.