

Fort Toga

RÉSIDENCE

Bâtiment C - hall B

Niveau: RDC




Appartement: CB 03

Typologie: T5


Tableau de surface:

Désignation	Surface (m ²)
CB03	
Cellier	3,85
Chambre 1	14,42
Chambre 2	10,75
Chambre 3	12,26
Chambre 4	10,45
Dgt	3,17
Dgt 2	7,63
Dressing	3,63
Dressing 2	2,25
Entrée	3,04
SDE 1	4,88
SDE 2	4,89
SDE 3	4,26
Séjour / Cuisine	35,49
WC 1	3,16
Total SHAB	124,13
Terrasse 1	66,26
Terrasse 2	34,39
Total Annexe	100,65

Localisation:

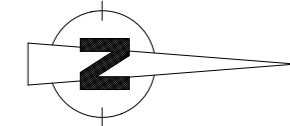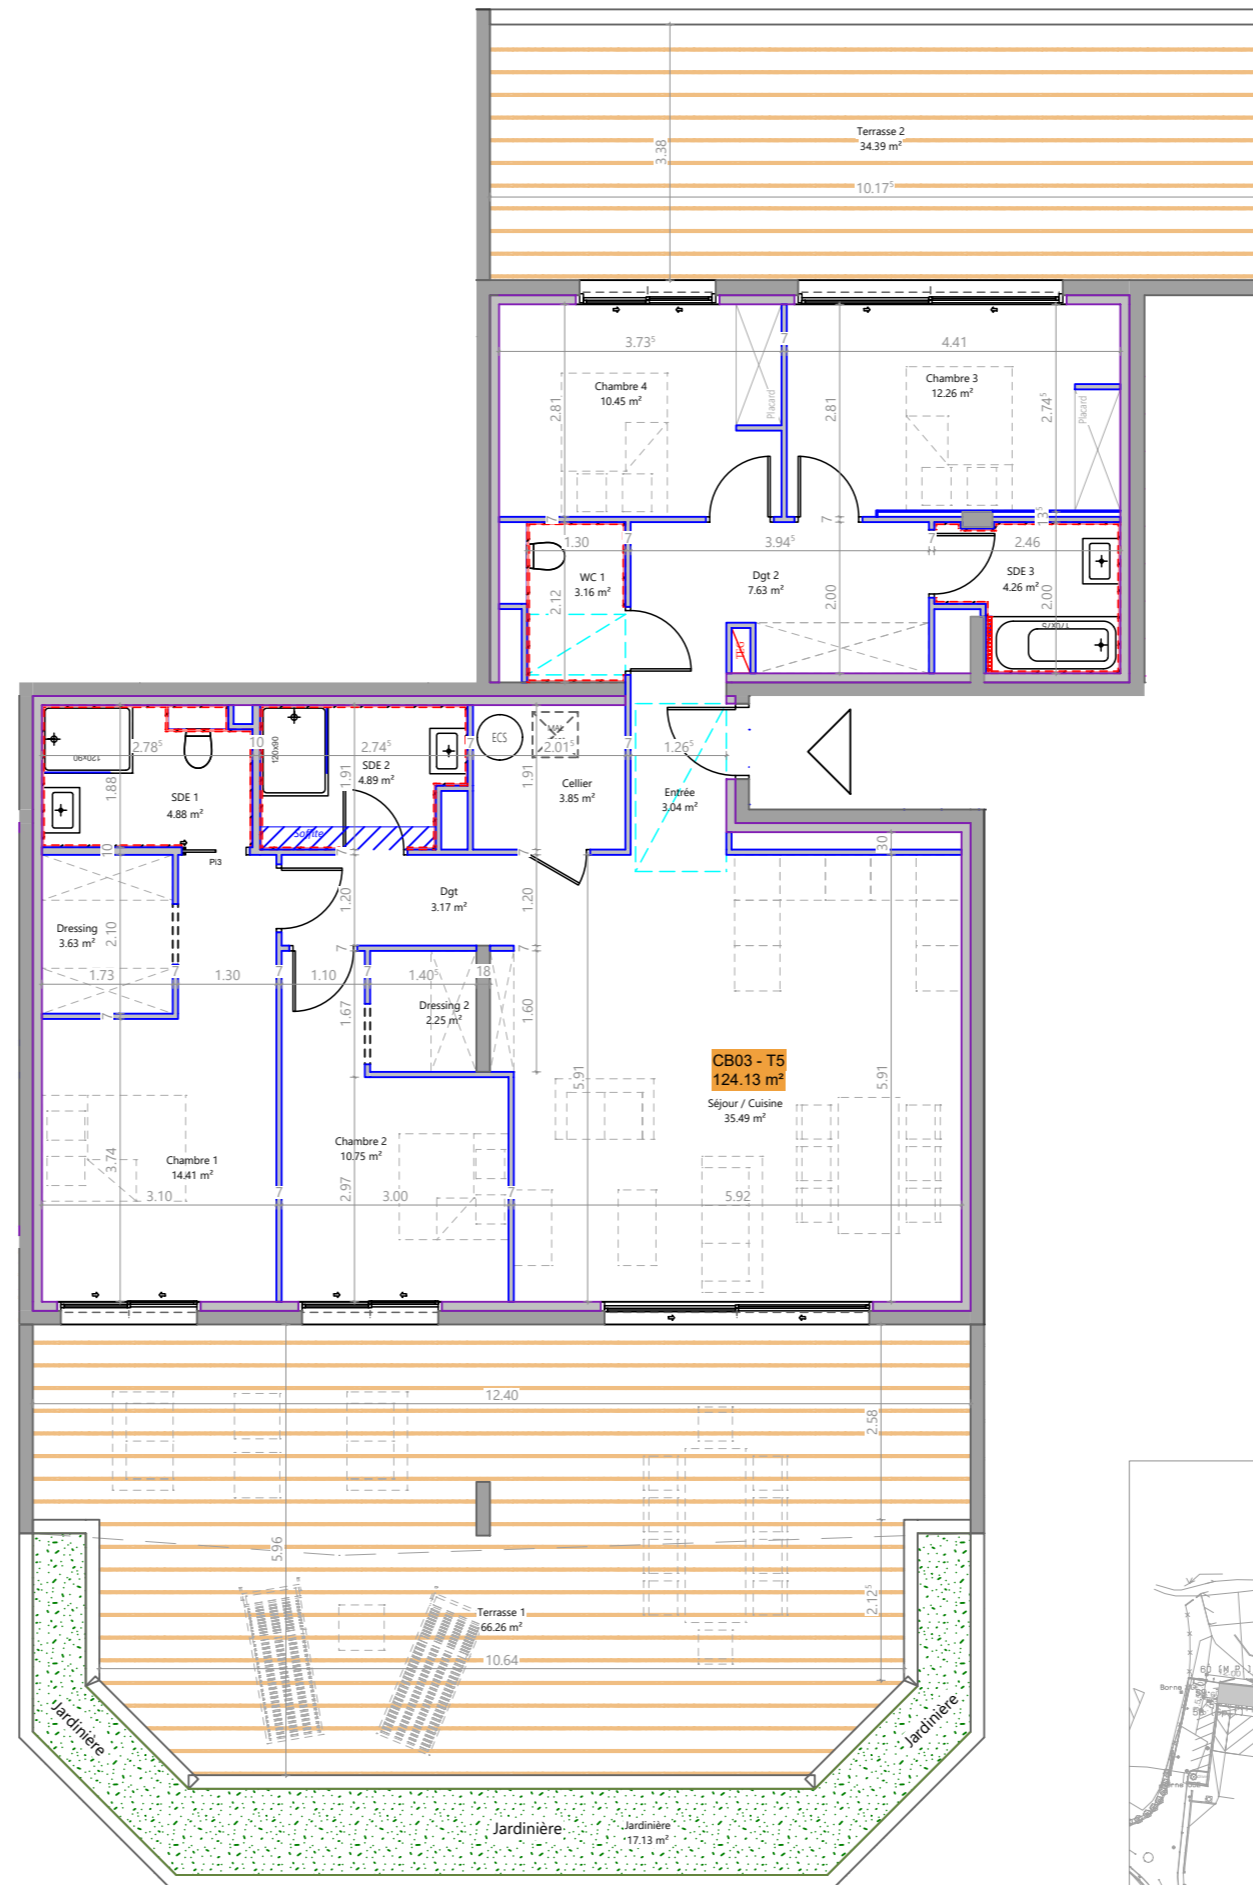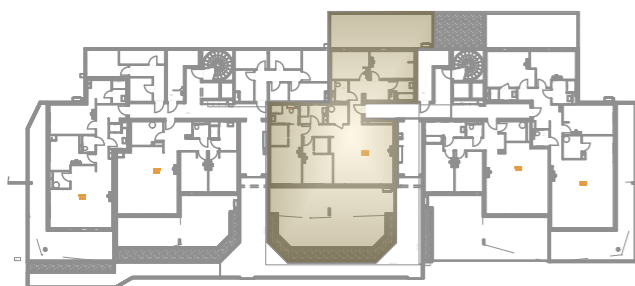

Echelle: 1/100

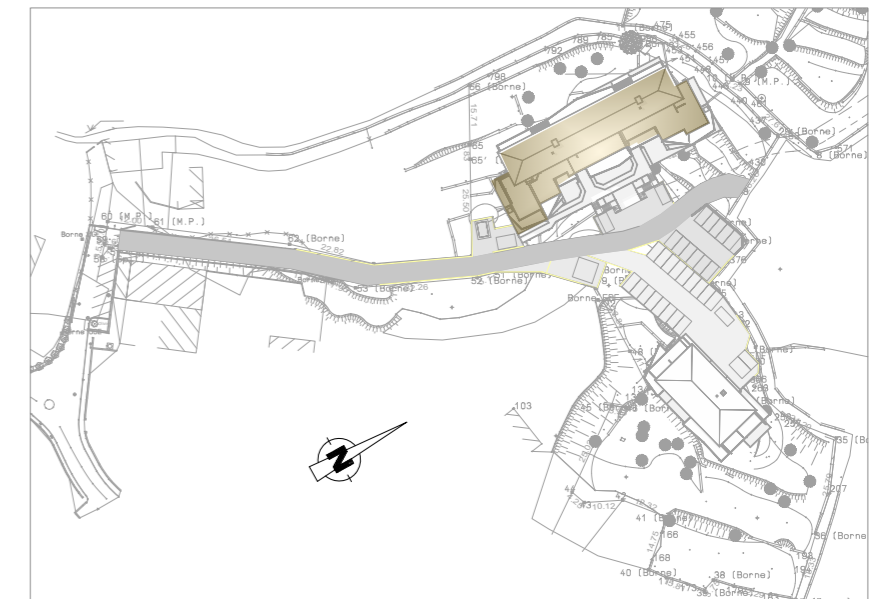

Ce plan est susceptible d'être modifié en fonction des techniques de construction utilisées.
 Les cotes et les surfaces sont données à titre indicatif et pourront subir des modifications.
 Faïence - SDE: toute la périphérie de la pièce sur 2.00m Ht, WC toute la périphérie de la pièce sur 1.20m Ht
 Les jardinières font partie des espaces communs.