

# Fort Toga

RÉSIDENCE

Bâtiment C - hall B

Niveau: R+1




Appartement: CB 12

Typologie: T4


## Tableau de surface:

Désignation	Surface (m²)
<b>CB12</b>	
Cellier	4,17
Chambre 1	11,13
Chambre 2	11,70
Chambre 3	9,26
Dgt	7,25
Dressing	2,62
Entrée	4,81
SDE	5,41
SDE 2	3,67
Séjour / Cuisine	43,05
WC	2,29
<b>Total SHAB</b>	<b>105,36</b>
Terrasse	20,05
<b>Total Annexe</b>	<b>20,05</b>

## Localisation:

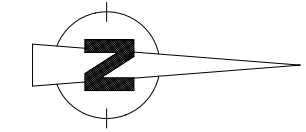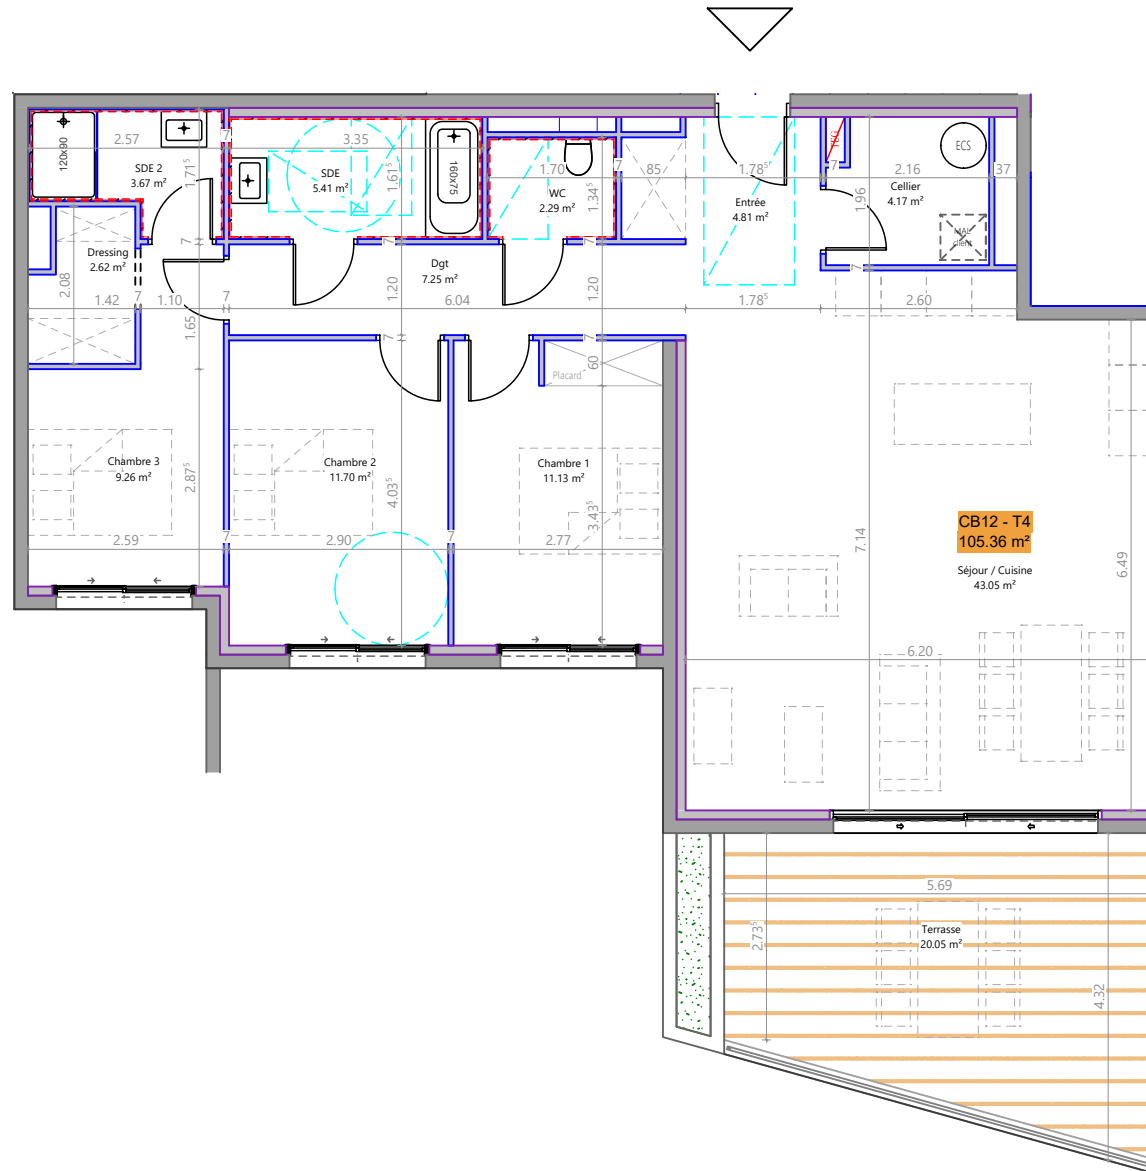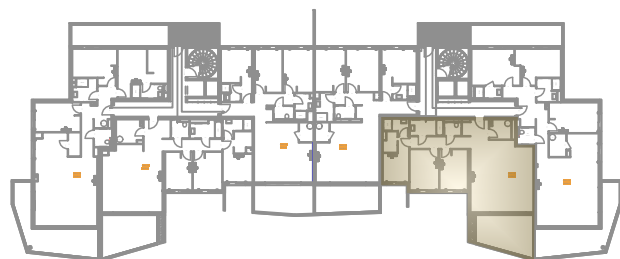

Echelle: 1/100

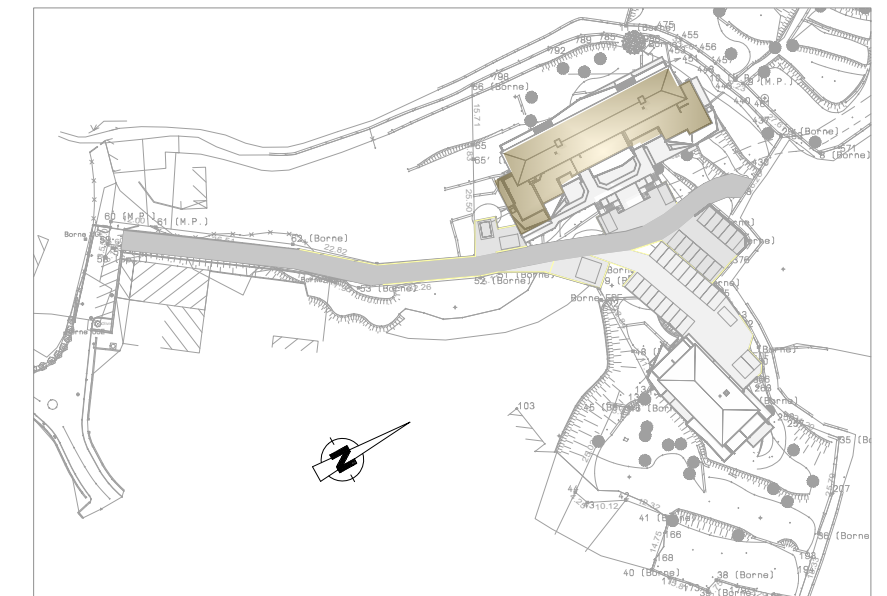

Ce plan est susceptible d'être modifié en fonction des techniques de construction utilisées.

Les cotes et les surfaces sont données à titre indicatif et pourront subir des modifications.

Faïence - SDE: toute la périphérie de la pièce sur 2.00m Ht, WC toute la périphérie de la pièce sur 1.20m Ht