

Fort Toga

RÉSIDENCE

Bâtiment C - hall B

Niveau: R+1



Appartement: CB 13

Typologie: T4


Tableau de surface:

Désignation	Surface (m ²)
CB13	
Cellier	2,70
Chambre 1	12,75
Chambre 2	13,88
Chambre 3	13,53
Dgt	4,56
Entrée	9,42
SDE 1	5,02
SDE 2	3,32
Séjour / Cuisine	34,42
WC	2,70
Total SHAB	102,30
Terrasse	17,11
Total Annexe	17,11

Localisation:

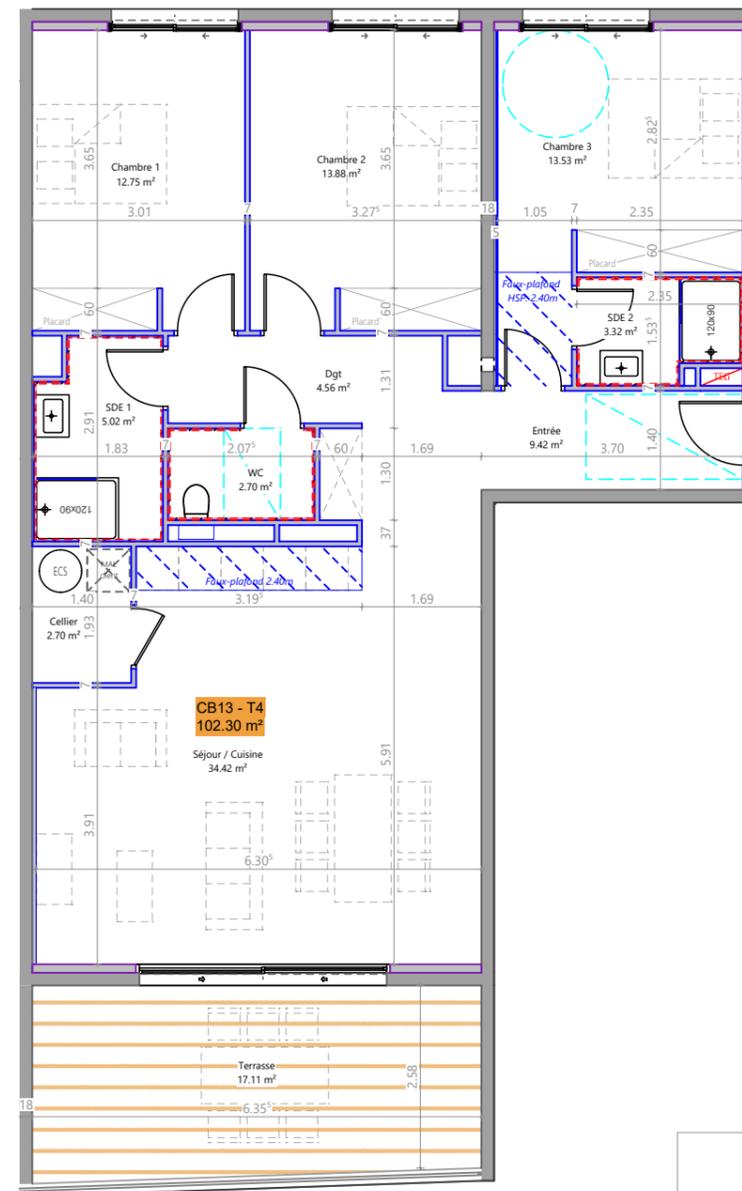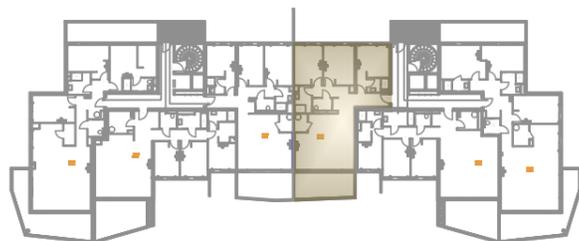

Echelle: 1/100

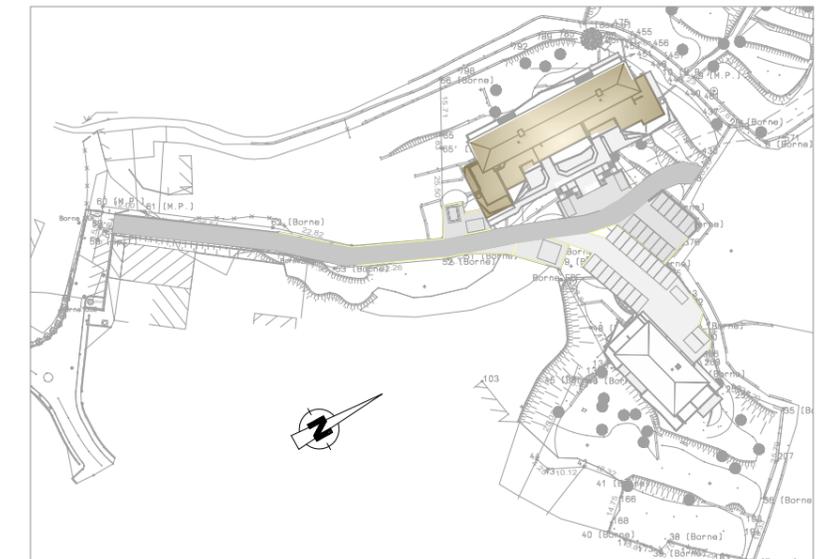

Ce plan est susceptible d'être modifié en fonction des techniques de construction utilisées.

Les cotes et les surfaces sont données à titre indicatif et pourront subir des modifications.

Faïence - SDE: toute la périphérie de la pièce sur 2.00m Ht, WC toute la périphérie de la pièce sur 1.20m Ht