

Fort Toga

RÉSIDENCE

Bâtiment C - hall B

Niveau: R+2




Appartement: CB 24

Typologie: T4


Tableau de surface:

Désignation	Surface (m ²)
CB24	
Cellier	6,23
Chambre 1	13,11
Chambre 2	11,71
Chambre 3	18,15
Dgt	7,97
Dressing	3,23
Entrée	4,58
SDE	6,11
SDE 2	4,54
Séjour / Cuisine	35,85
WC	2,62
Total SHAB	114,10
Terrasse	36,45
Total Annexe	36,45

Localisation:

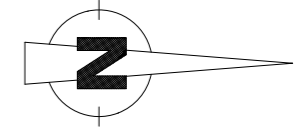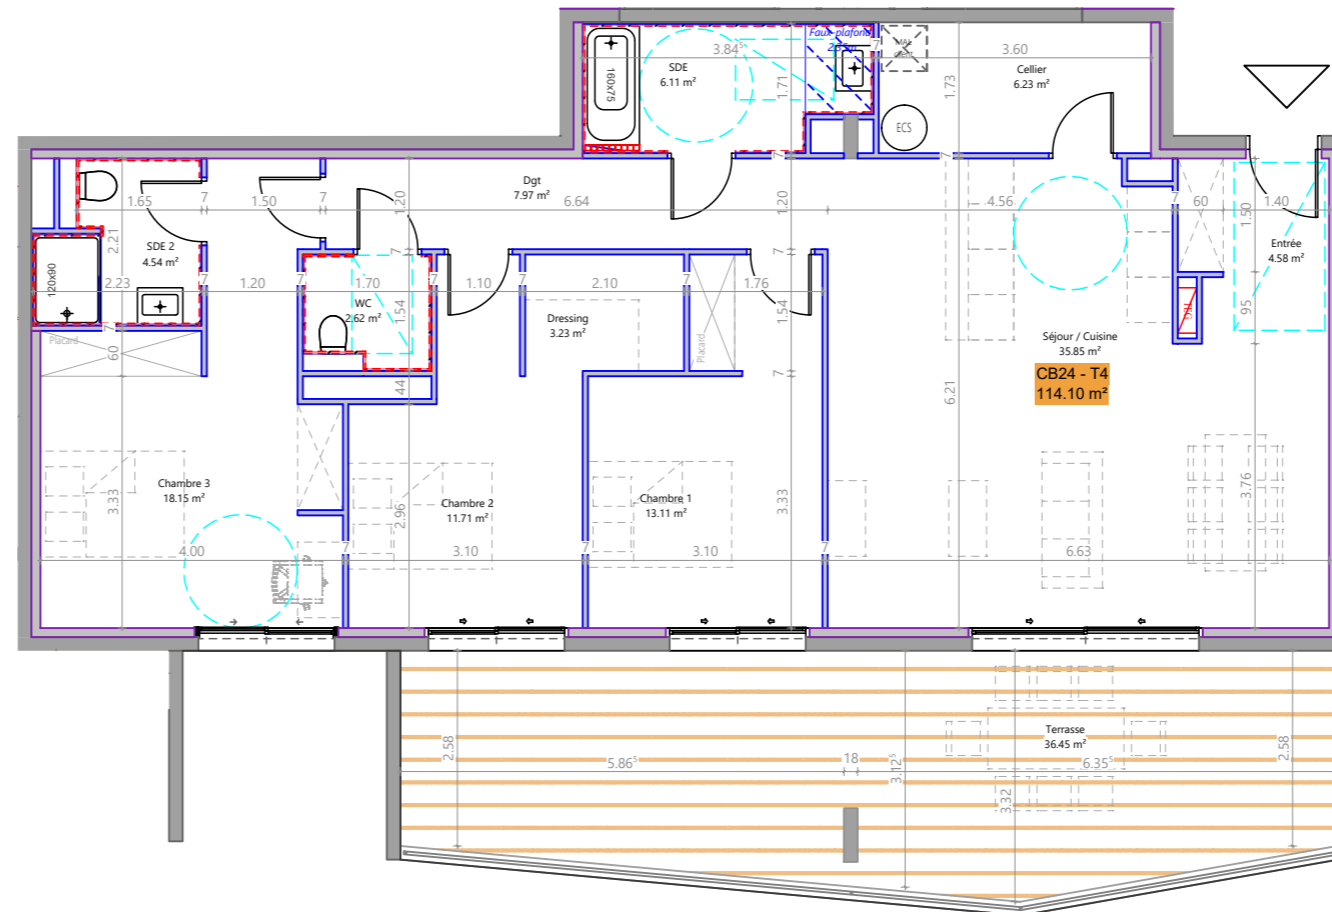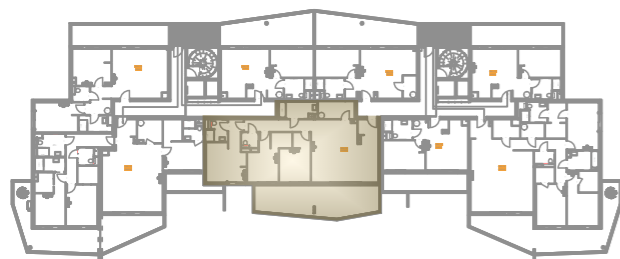

Echelle: 1/100

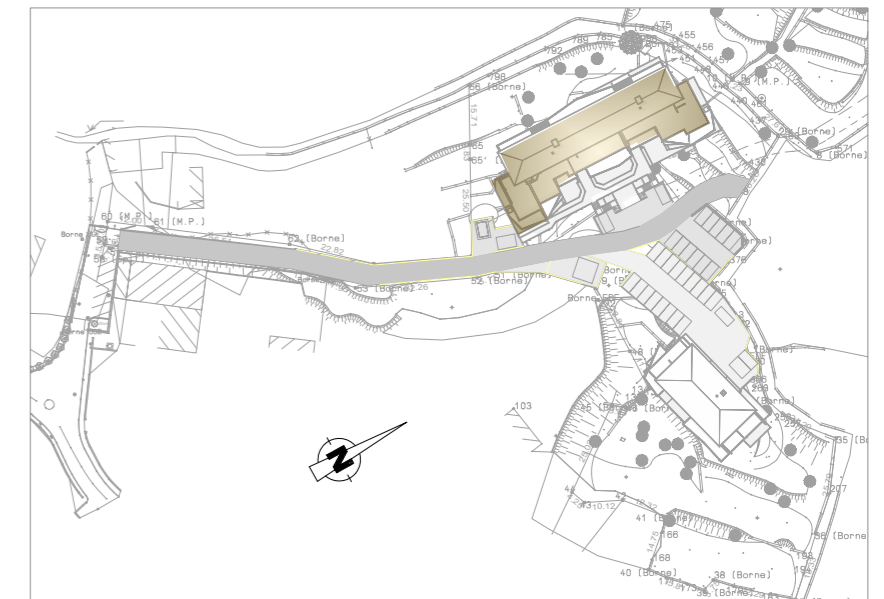

Ce plan est susceptible d'être modifié en fonction des techniques de construction utilisées.

Les cotes et les surfaces sont données à titre indicatif et pourront subir des modifications.

Faïence - SDE: toute la périphérie de la pièce sur 2.00m Ht, WC toute la périphérie de la pièce sur 1.20m Ht