

# Fort Toga

RÉSIDENCE

Bâtiment C - hall B

Niveau: R+2



Appartement: CB 25

Typologie: T2


## Tableau de surface:

Désignation	Surface (m <sup>2</sup> )
<b>CB25</b>	
Cellier	3,04
Chambre 1	12,37
SDE	5,27
Séjour / Cuisine	26,57
<b>Total SHAB</b>	<b>47,25</b>
Terrasse	27,89
<b>Total Annexe</b>	<b>27,89</b>

## Localisation:

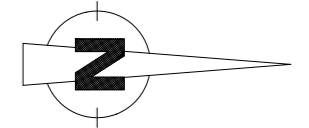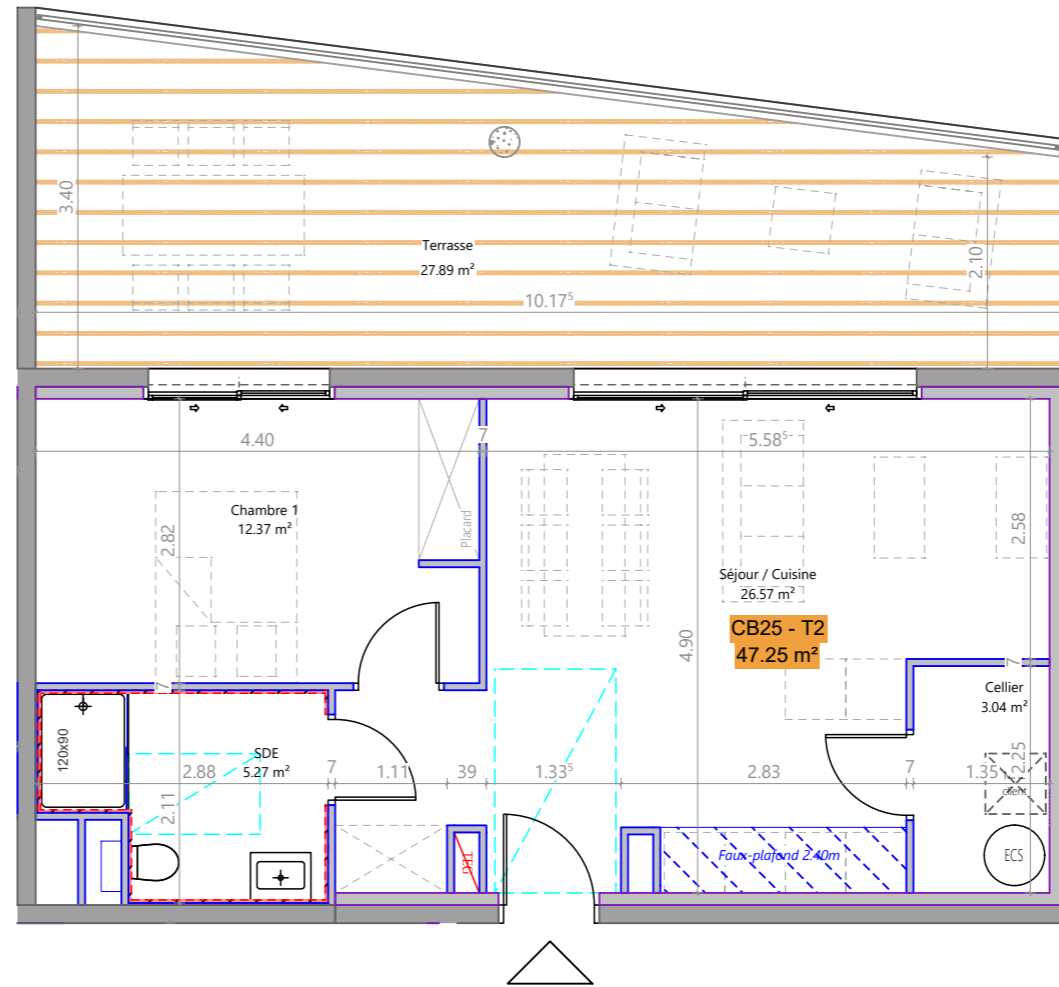

Echelle: 1/75

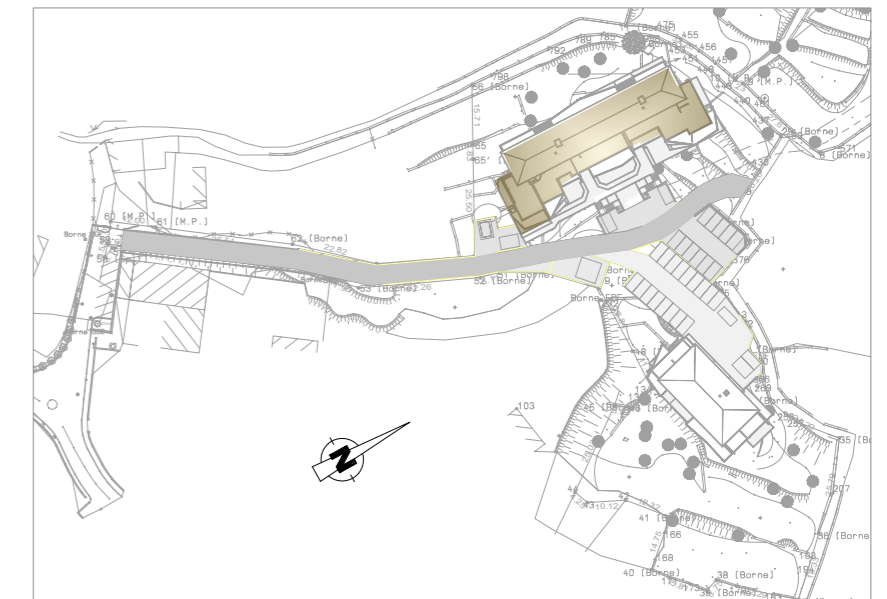

Ce plan est susceptible d'être modifié en fonction des techniques de construction utilisées.  
Les cotes et les surfaces sont données à titre indicatif et pourront subir des modifications.  
Faïence - SDE: toute la périphérie de la pièce sur 2.00m Ht, WC toute la périphérie de la pièce sur 1.20m Ht