

Bâtiment A

Niveau: RDC

Appartement: A006


Typologie: T3

Tableau de surface:


**A006**

TABLEAU DE SURFACES	
Désignation	Surface (m <sup>2</sup> )
<b>SHAB</b>	
Chambre 1	11,98
Chambre 2	10,05
Dgt	3,37
Séjour / Cuisine	28,05
WC	2,53
SDB	4,05
<b>Total A006</b>	<b>60,03</b>
Jardin	10,60
Terrasse	14,19
<b>Total A006</b>	<b>24,79</b>



Localisation:

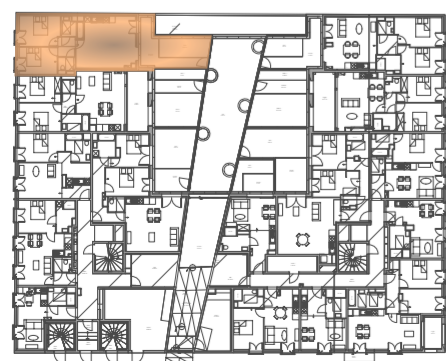

LEGENDE:

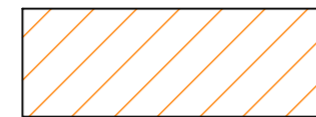

Faux-plafond

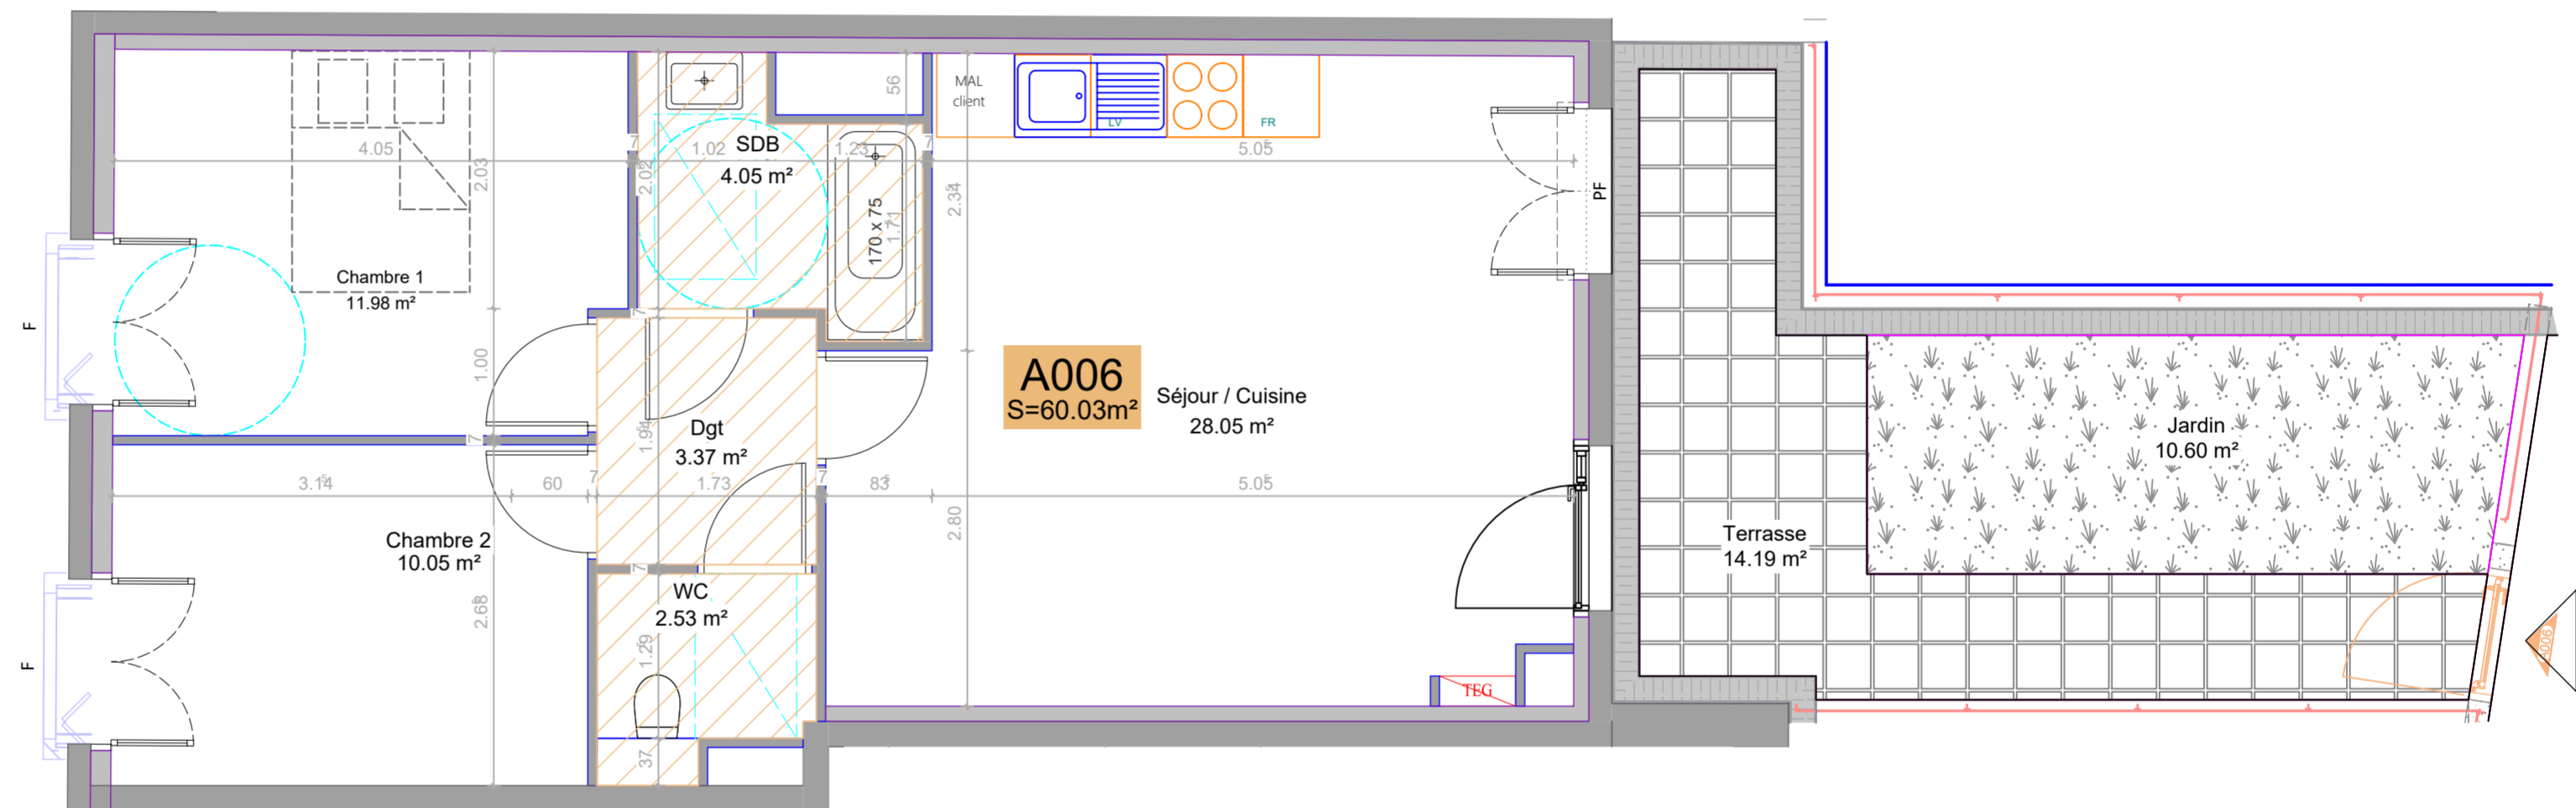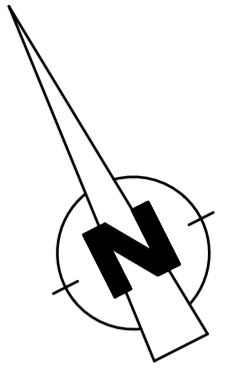

Nota:

L'aménagement de la cuisine sera modifié suivant le plan du cuisiniste.

Des modifications sont susceptibles d'être apportées à ce plan en fonction des nécessités techniques,

administratives ou commerciales de la réalisation, tant en ce qui concerne les dimensions libres que les équipements et réseaux divers.

Les surfaces indiquées sont approximatives. Les retombées, soffites, faux-plafonds, canalisations, ainsi que l'emplacement des équipements sont figurés à titre indicatif.