


Bâtiment **A**
 Niveau: **R+1**
 Appartement: **A107**
 Typologie: **T4**

Tableau de surface:


A107

TABLEAU DE SURFACES	
Désignation	Surface (m ²)
SHAB	
Chambre 1	11,45
Chambre 2	9,39
Chambre 3	9,14
Dgt	8,87
Entrée	2,18
Séjour / Cuisine	33,37
SDE 1	5,61
SDE 2	2,21
WC	1,52
Total A107	83,74
Loggia	6,82
Total A107	6,82



Localisation:

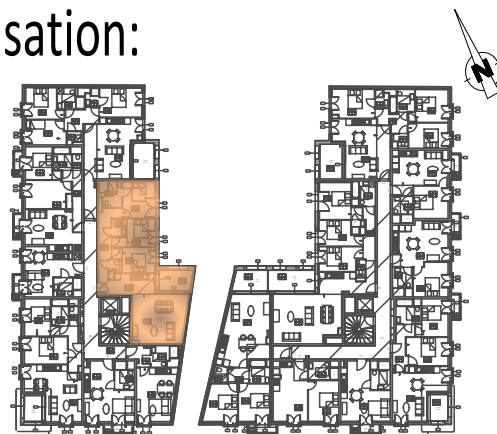

LEGENDE:

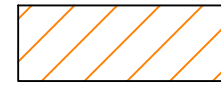

Faux-plafond

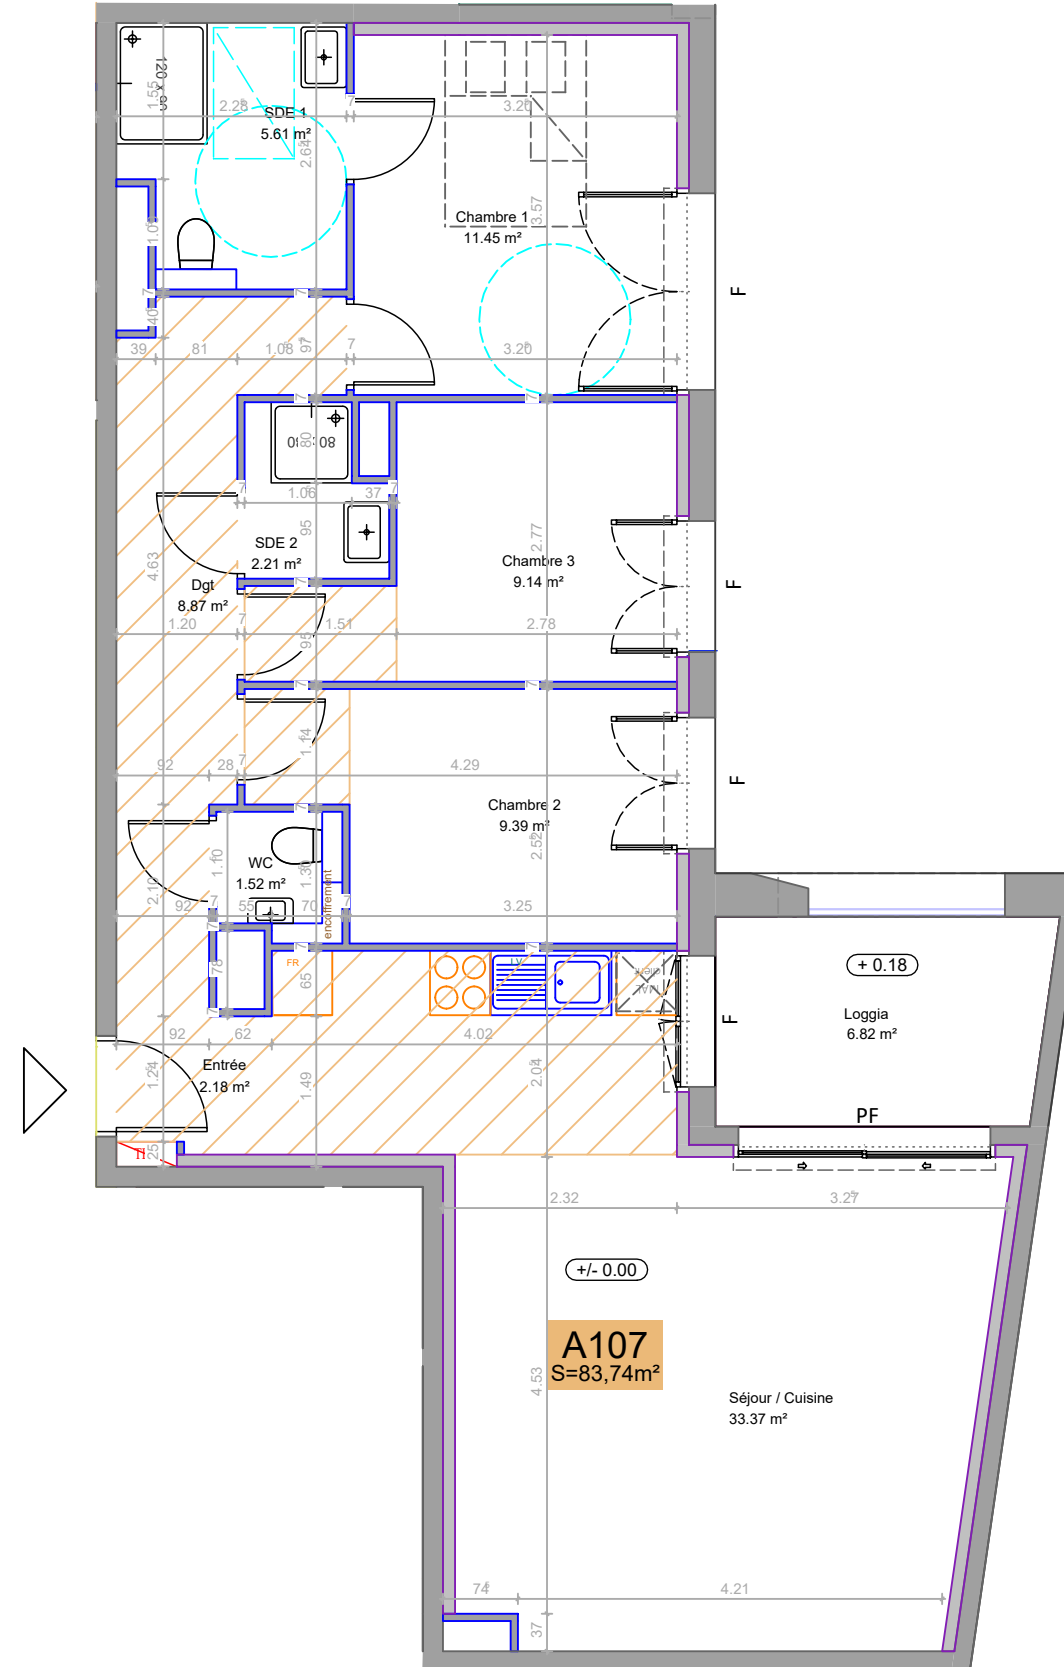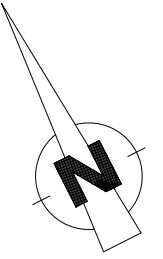

Nota:

L'aménagement de la cuisine sera modifié suivant le plan du cuisiniste.

Des modifications sont susceptibles d'être apportées à ce plan en fonction des nécessités techniques, administratives ou commerciales de la réalisation, tant en ce qui concerne les dimensions libres que les équipements et réseaux divers.

Les surfaces indiquées sont approximatives. Les retombées, soffites, faux-plafonds, canalisations, ainsi que l'emplacement des équipements sont figurés à titre indicatif.