


LEGENDE:



Faux-plafond

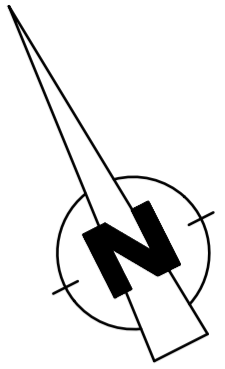

Bâtiment A

Niveau: R+2


Appartement: A208

Typologie: T4


Tableau de surface:

A208

TABLEAU DE SURFACES	
Désignation	Surface (m ²)
SHAB	
Chambre 1	11,96
Chambre 2	10,15
Chambre 3	9,63
Dgt	6,48
Entrée	3,74
SDE 1	5,01
SDE 2	2,11
Séjour / Cuisine	30,40
WC	1,77
Total A208	81,25
Loggia	7,54
Total A208	7,54

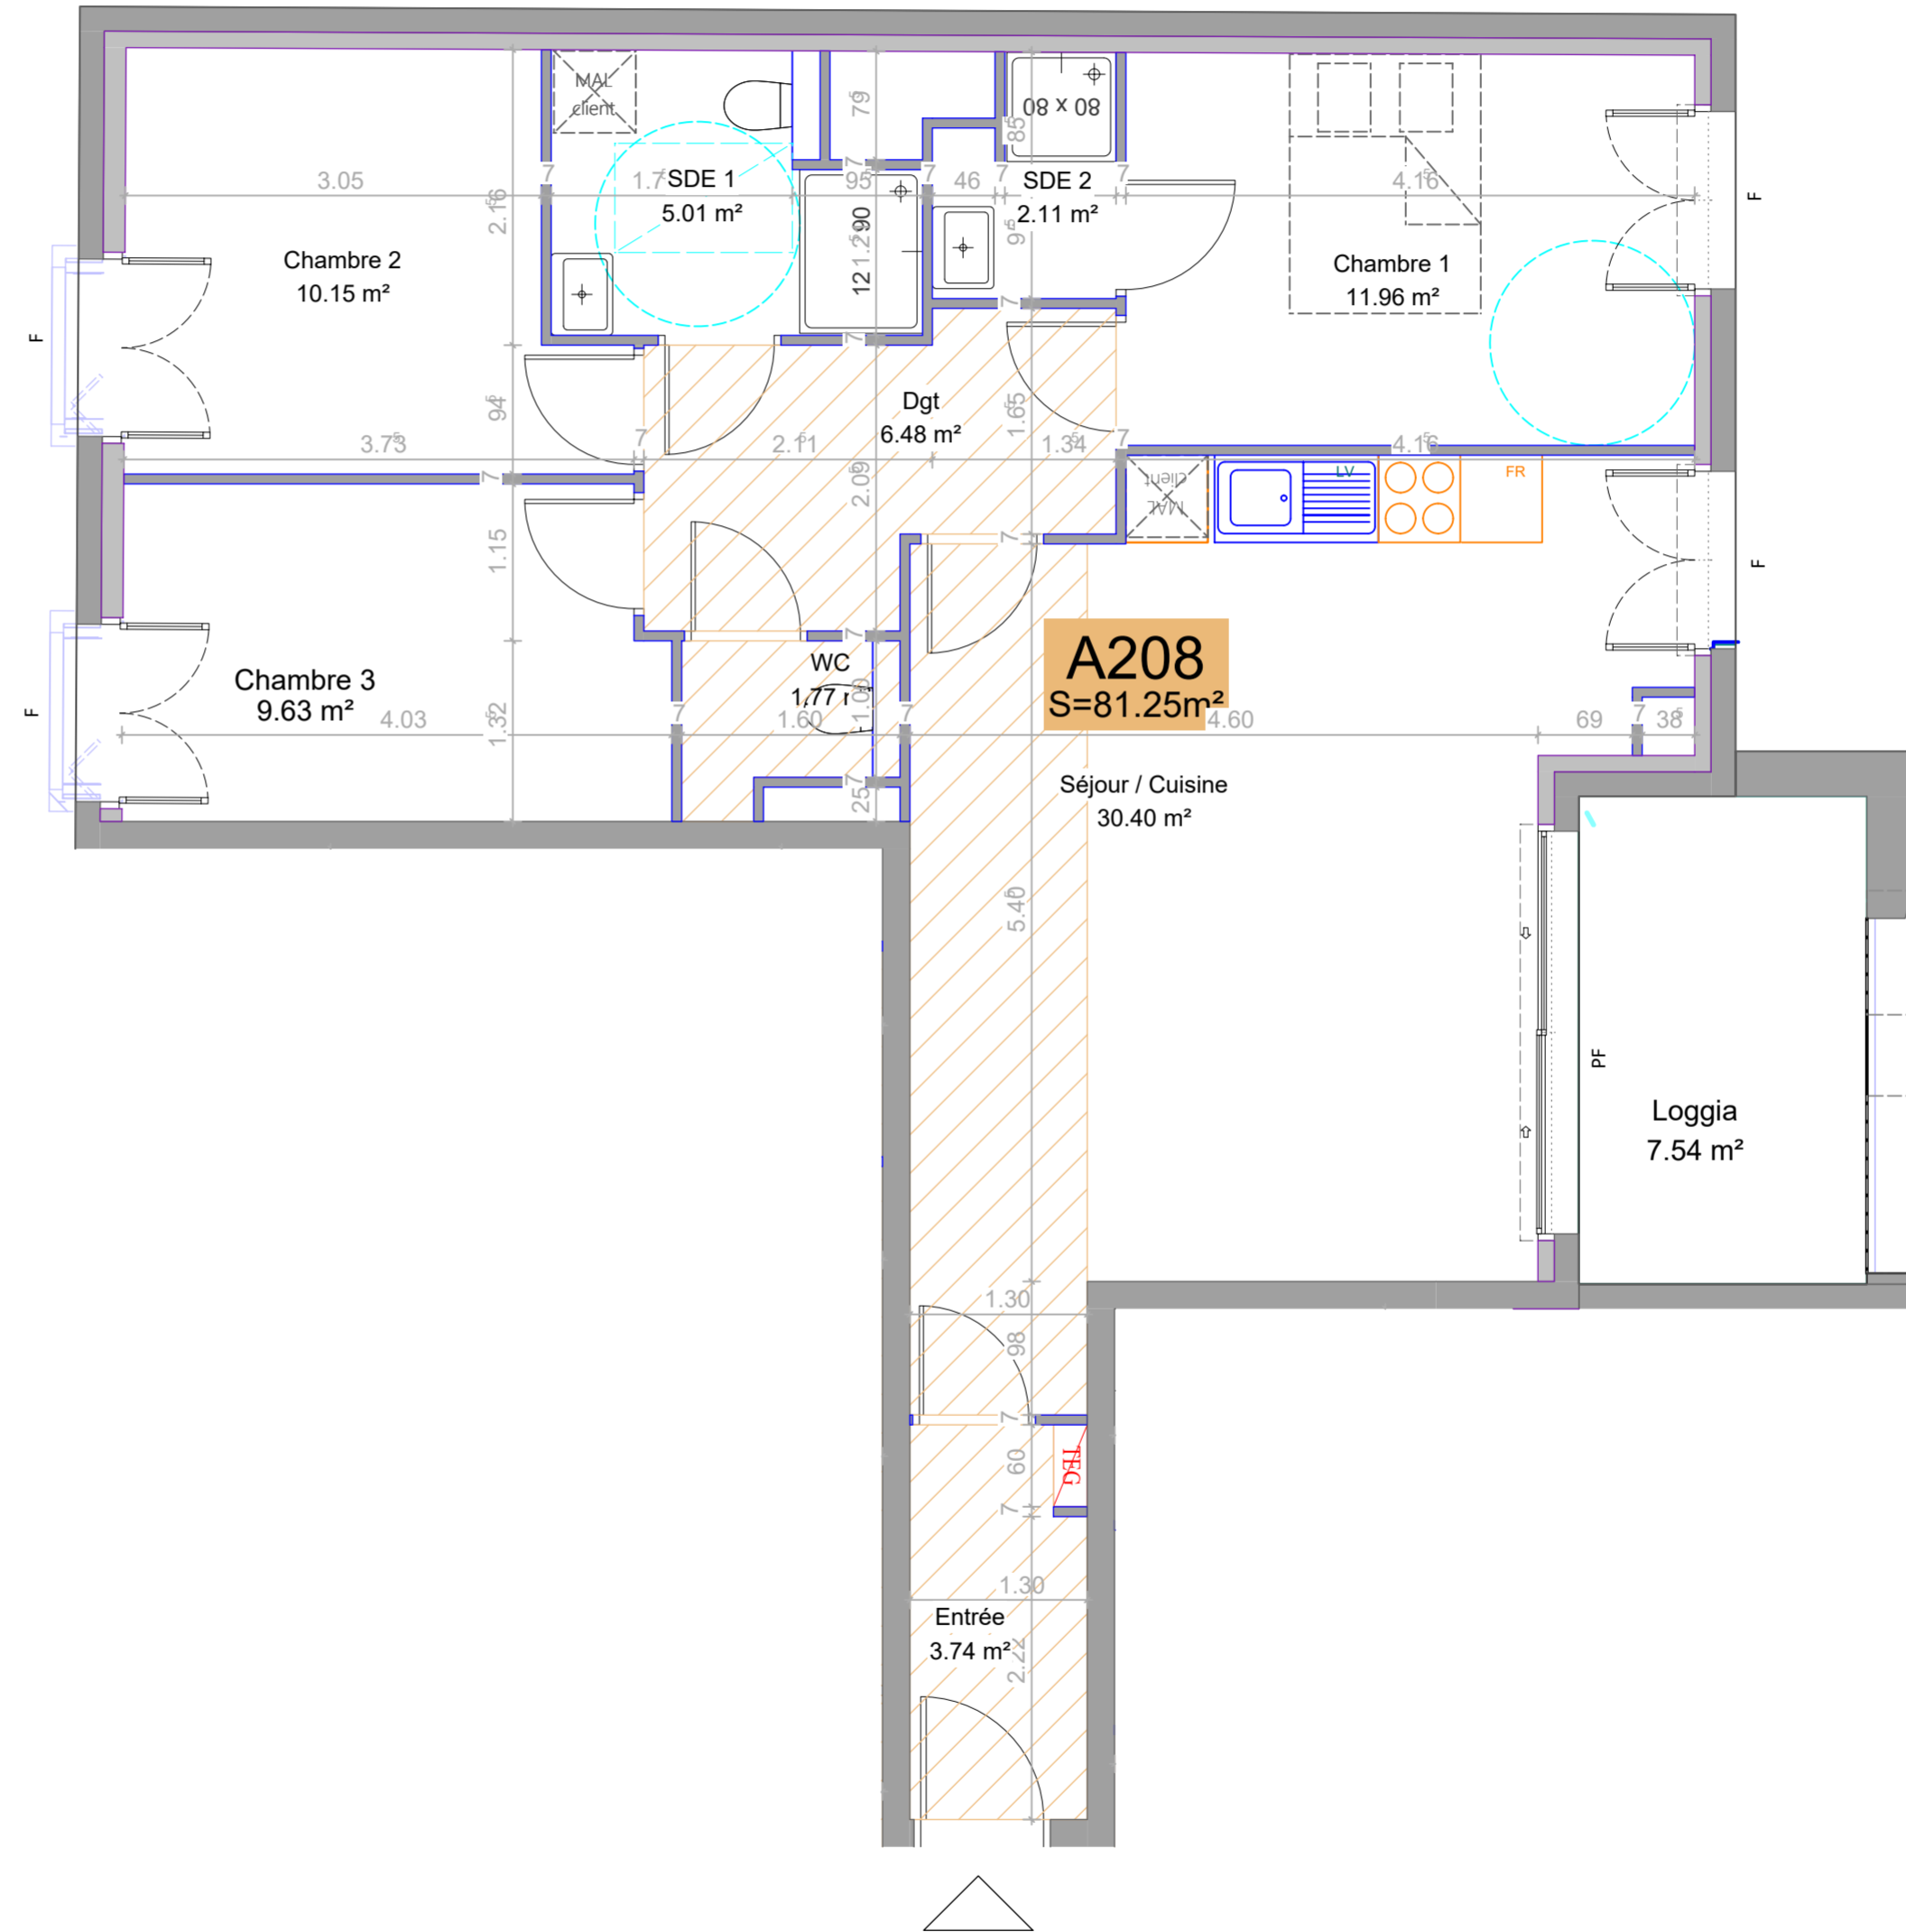

Localisation:

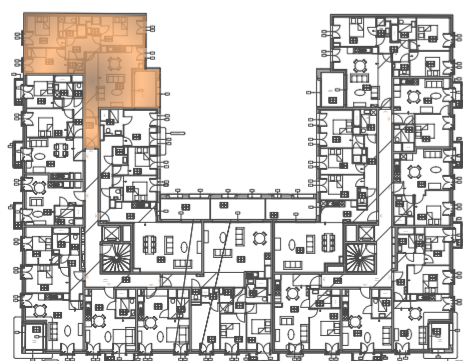

Nota:

L'aménagement de la cuisine sera modifié suivant le plan du cuisiniste.
 Des modifications sont susceptibles d'être apportées à ce plan en fonction des nécessités techniques, administratives ou commerciales de la réalisation, tant en ce qui concerne les dimensions libres que les équipements et réseaux divers.
 Les surfaces indiquées sont approximatives. Les retombées, soffites, faux-plafonds, canalisations, ainsi que l'emplacement des équipements sont figurés à titre indicatif.