

Bâtiment B

Niveau: RDC

Appartement: B009

Typologie: T3


Tableau de surface:

B009

TABLEAU DE SURFACES

Désignation	Surface (m ²)
SHAB	
Chambre 1	12,90
Chambre 2	11,04
Dgt	3,86
Séjour / Cuisine	25,33
WC	2,40
SDE	3,85
Total B009	59,38
Jardin	
Jardin	7,46
Terrasse	
Terrasse	14,38
Total B009	21,84



Localisation:

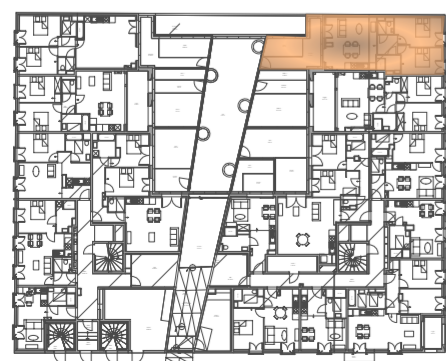

LEGENDE:



Faux-plafond

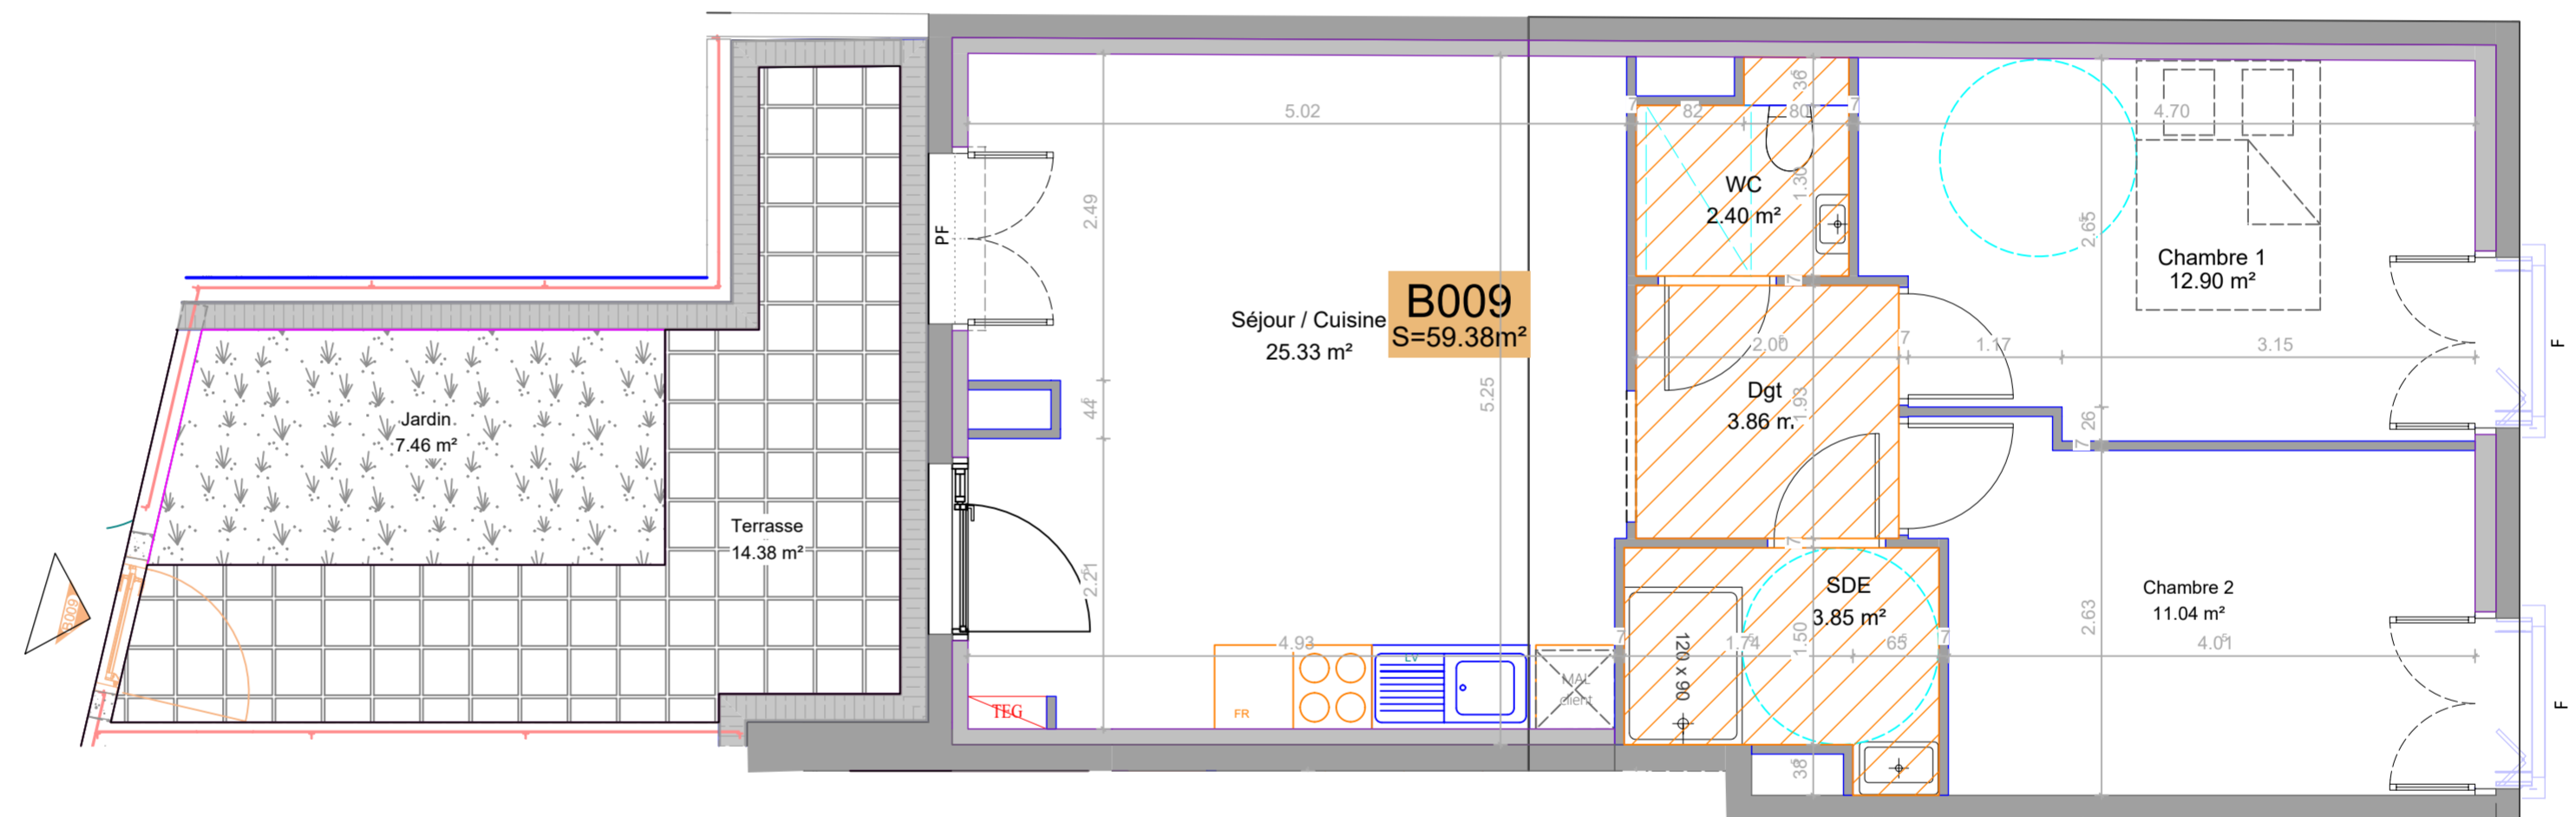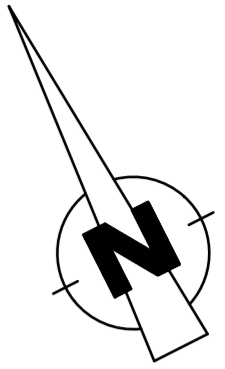

Nota:

L'aménagement de la cuisine sera modifié suivant le plan du cuisiniste.

Des modifications sont susceptibles d'être apportées à ce plan en fonction des nécessités techniques, administratives ou commerciales de la réalisation, tant en ce qui concerne les dimensions libres que les équipements et réseaux divers.

Les surfaces indiquées sont approximatives. Les retombées, soffites, faux-plafonds, canalisations, ainsi que l'emplacement des équipements sont figurés à titre indicatif.