


Bâtiment **B**
 Niveau: **R-1**
 Appartement: **BS03**
 Typologie: **T3**
 Tableau de surface:


BS03

TABLEAU DE SURFACES	
Désignation	Surface (m ²)
SHAB	
Chambre 1	13,43
Chambre 2	9,04
Dgt	6,40
Entrée	3,00
SDB	6,49
Séjour / Cuisine	24,28
Total BS03	62,64

Localisation:

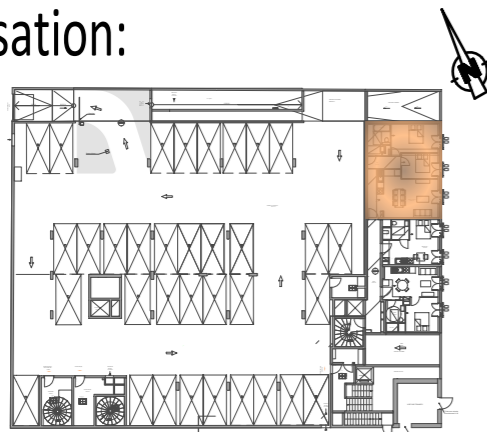

LEGENDE:

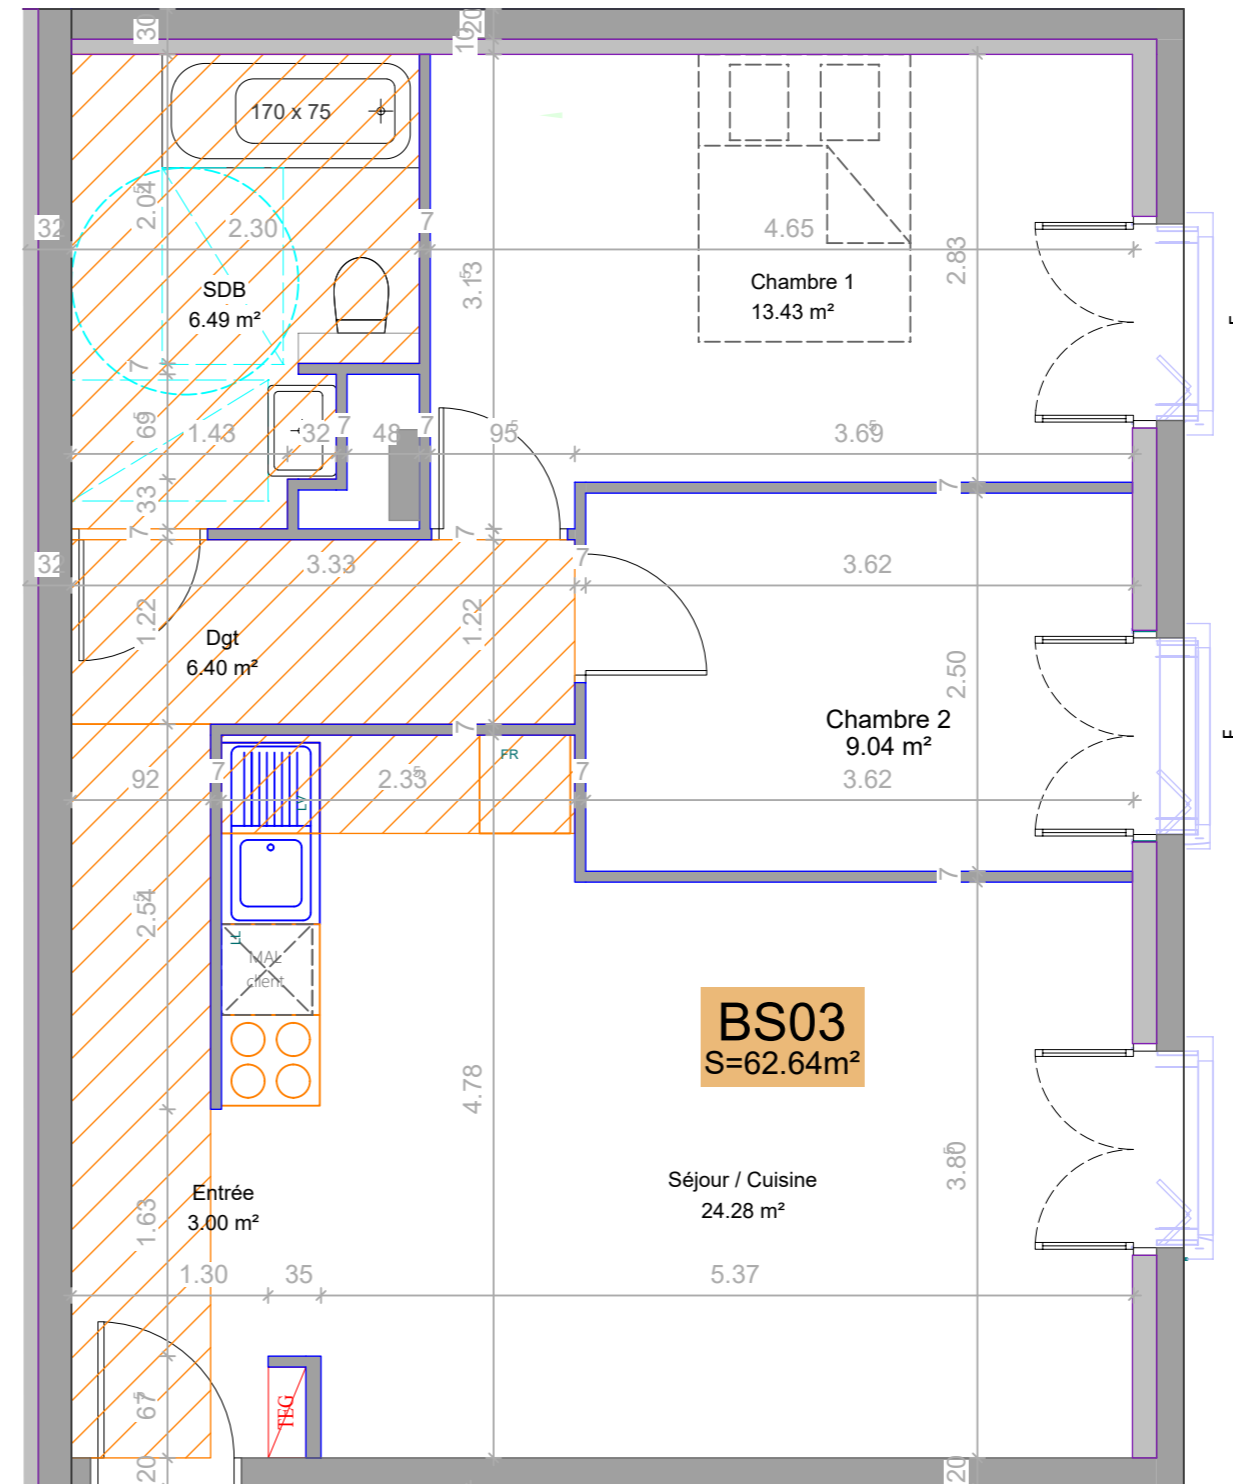

Nota:

L'aménagement de la cuisine sera modifié suivant le plan du cuisiniste.
 Des modifications sont susceptibles d'être apportées à ce plan en fonction des nécessités techniques, administratives ou commerciales de la réalisation, tant en ce qui concerne les dimensions libres que les équipements et réseaux divers.
 Les surfaces indiquées sont approximatives. Les retombées, soffites, faux-plafonds, canalisations, ainsi que l'emplacement des équipements sont figurés à titre indicatif.