

RÉSIDENCE

U Centru

VESCOVATO

Bâtiment 2.C

Niveau: RDC





Appartement: C 06

Typologie: T3

Tableau de surface:

Désignation	Surface (m ²)
SHAB - C06	
Chambre 1	11,48
Chambre 2	10,04
SDE	6,60
Séjour / Cuisine	23,90
Entrée	2,76
Cellier	4,30
Total	59,08
ANNEXE	
Terrasse	18,39
Jardin	29,45

Localisation:

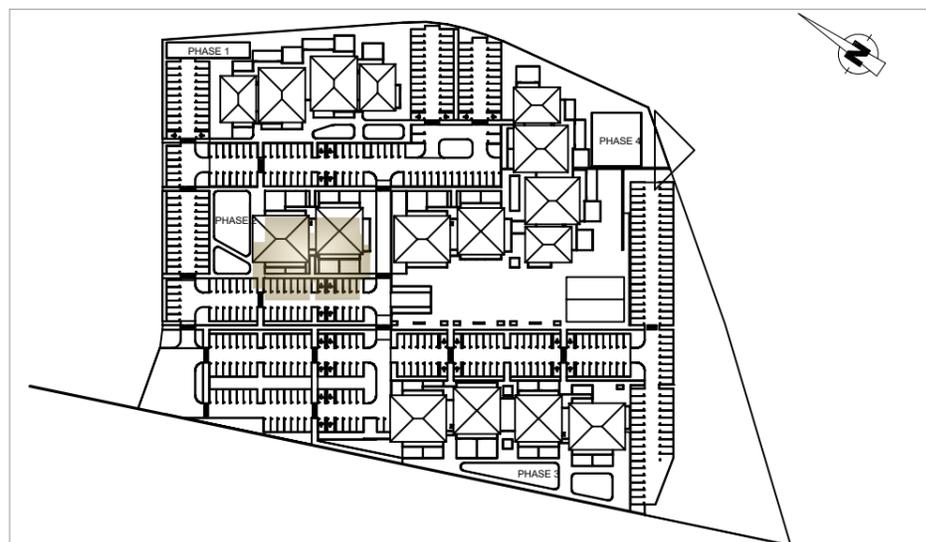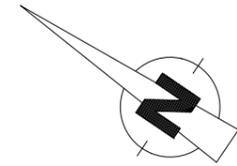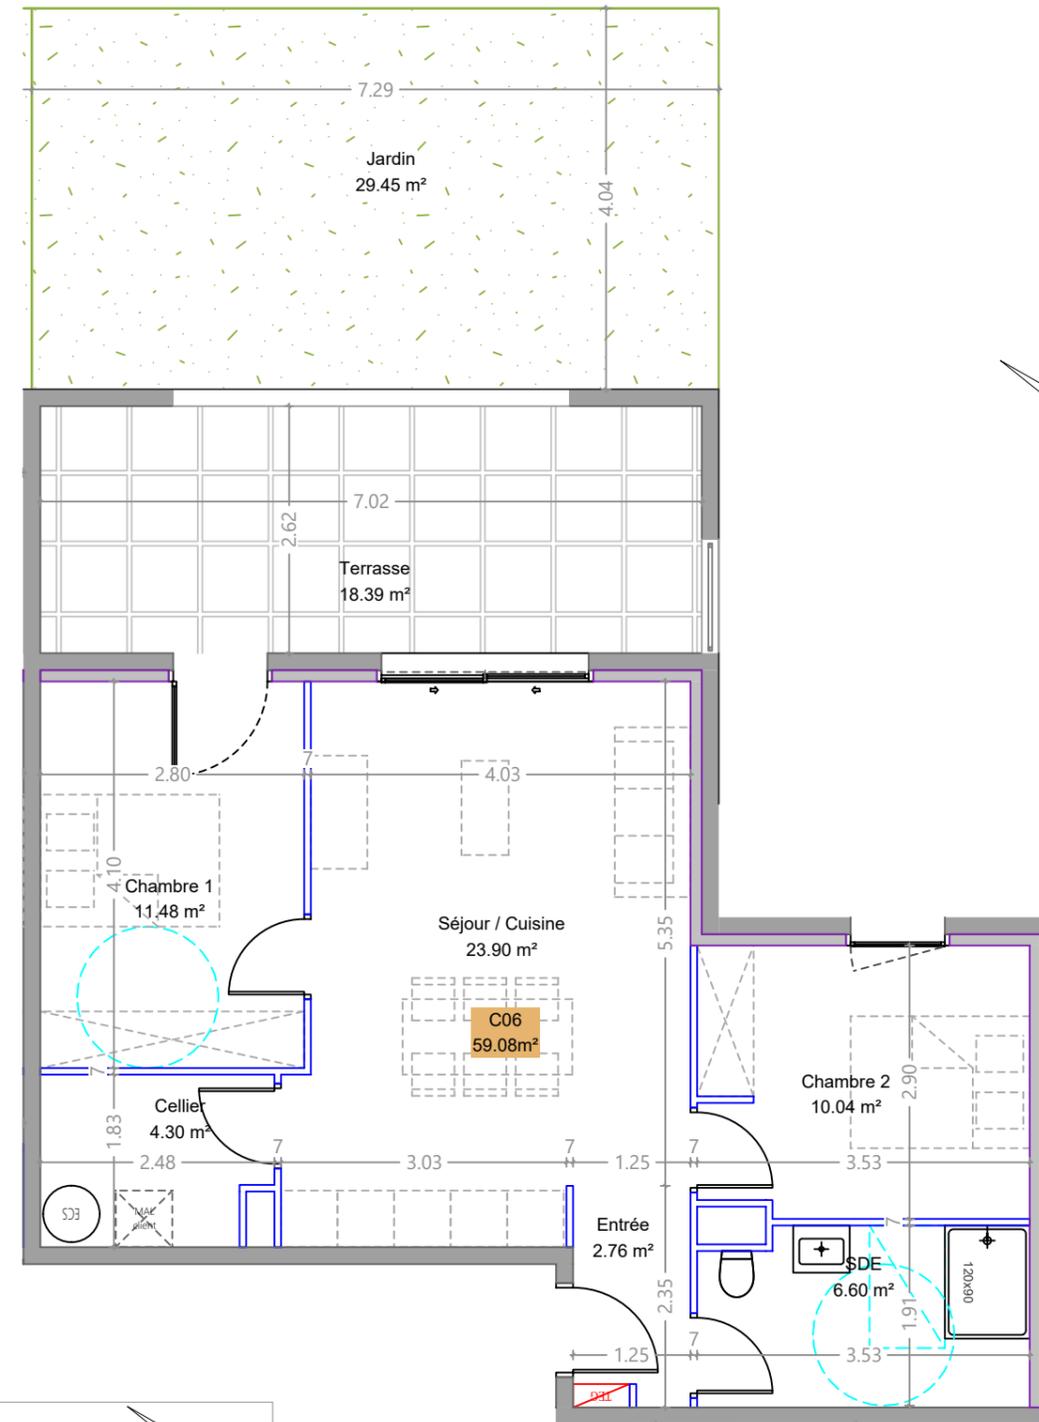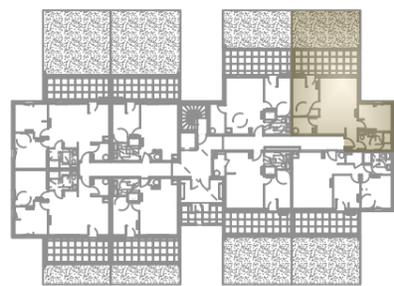

Janv 2023

Ce plan est susceptible d'être modifié en fonction des techniques de construction utilisées.
Les cotes et les surfaces sont données à titre indicatif et pourront subir des modifications.