

# "BEL HORIZONTE"

Etage : Rez de Chaussée

Lot : B 01


Type : T3

Repérage


■ Appartement :

■ Ascenseur :

■ Escalier :

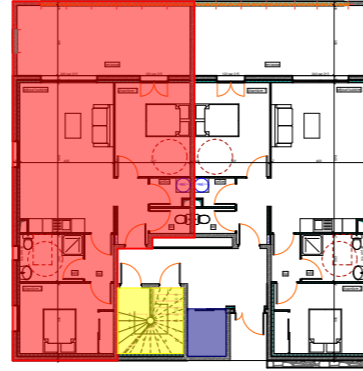

Localisation Facade

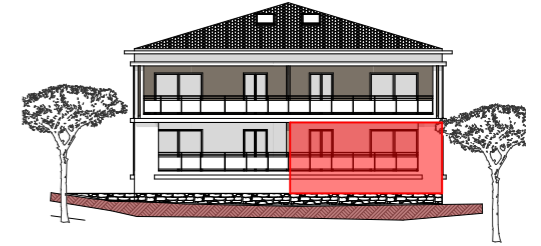

Plan de masse



Plan

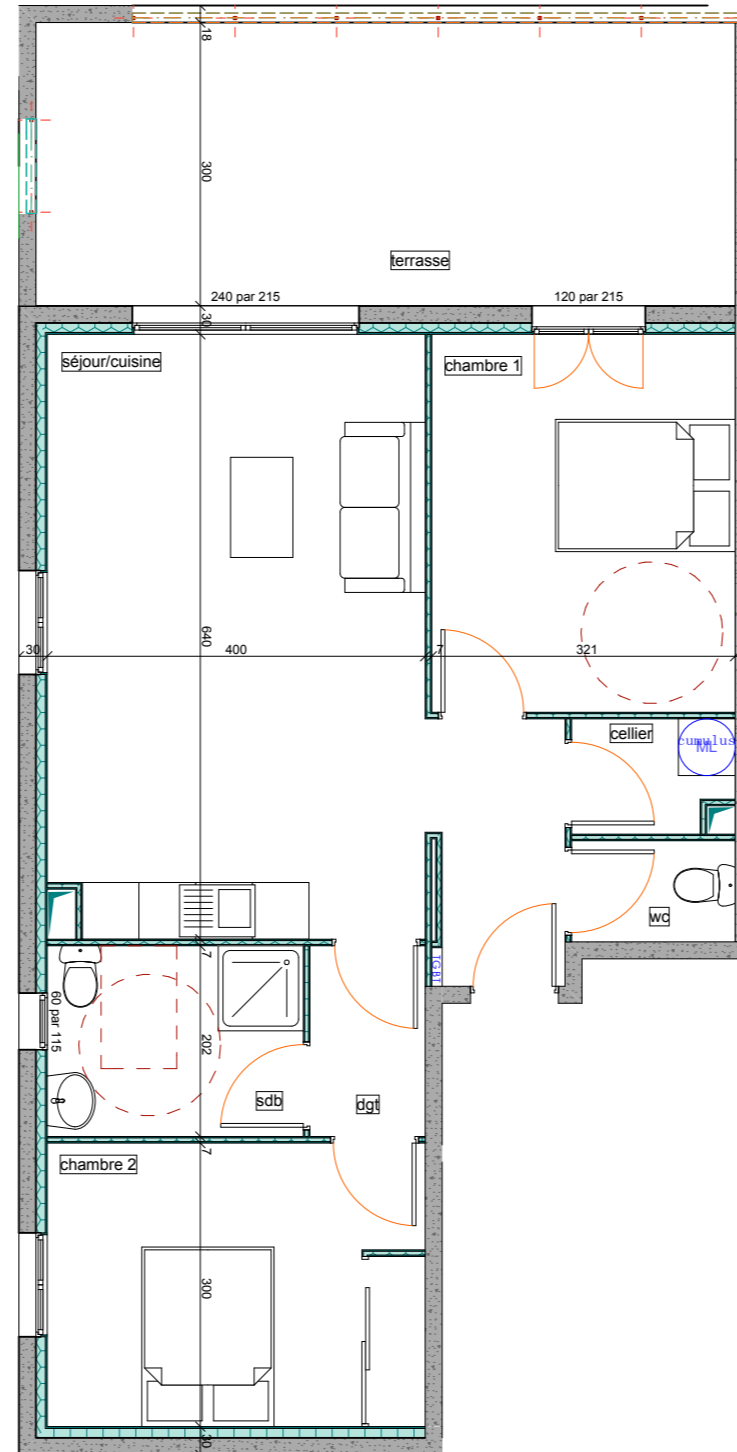
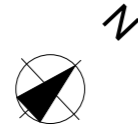


Tableau des surfaces

LOT B 01	T3
DESIGNATION DES PIECES	SURFACES EN M <sup>2</sup>
SEJOUR/ CUISINE	29,40 m <sup>2</sup>
DEGAGEMENT	2,50 m <sup>2</sup>
CELLIER	2,00 m <sup>2</sup>
CHAMBRE 1	12,90 m <sup>2</sup>
CHAMBRE 2	12,00 m <sup>2</sup>
SALLE DE BAIN	5,60 m <sup>2</sup>
WC	1,90 m <sup>2</sup>
<b>TOTAL DES SURFACES HABITABLES</b>	<b>66,30 m<sup>2</sup></b>
TERRASSE	22,20 m <sup>2</sup>

Prix

La société se réserve le droit d'apporter des modifications à ce plan en fonction des nécessités techniques et administratives, tant en ce qui concerne les dimensions que l'équipement. Les surfaces sont indicatives. Les rebords, soffites et faux-plafonds ne sont pas figurés. Les cotes et les surfaces données le sont sous réserve des impératifs de construction et de tolérance d'exécution.