

"BEL HORIZONTE"

Etage : R+1

Lot : B 04


Type : T3

Repérage


■ Appartement :

■ Ascenseur :

■ Escalier :

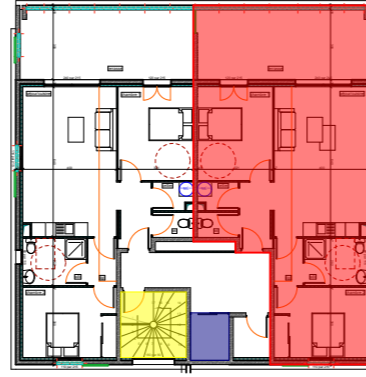

Localisation Facade

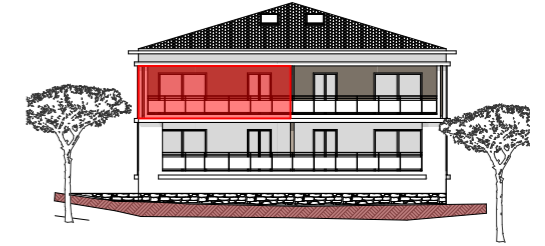

Plan de masse



Plan

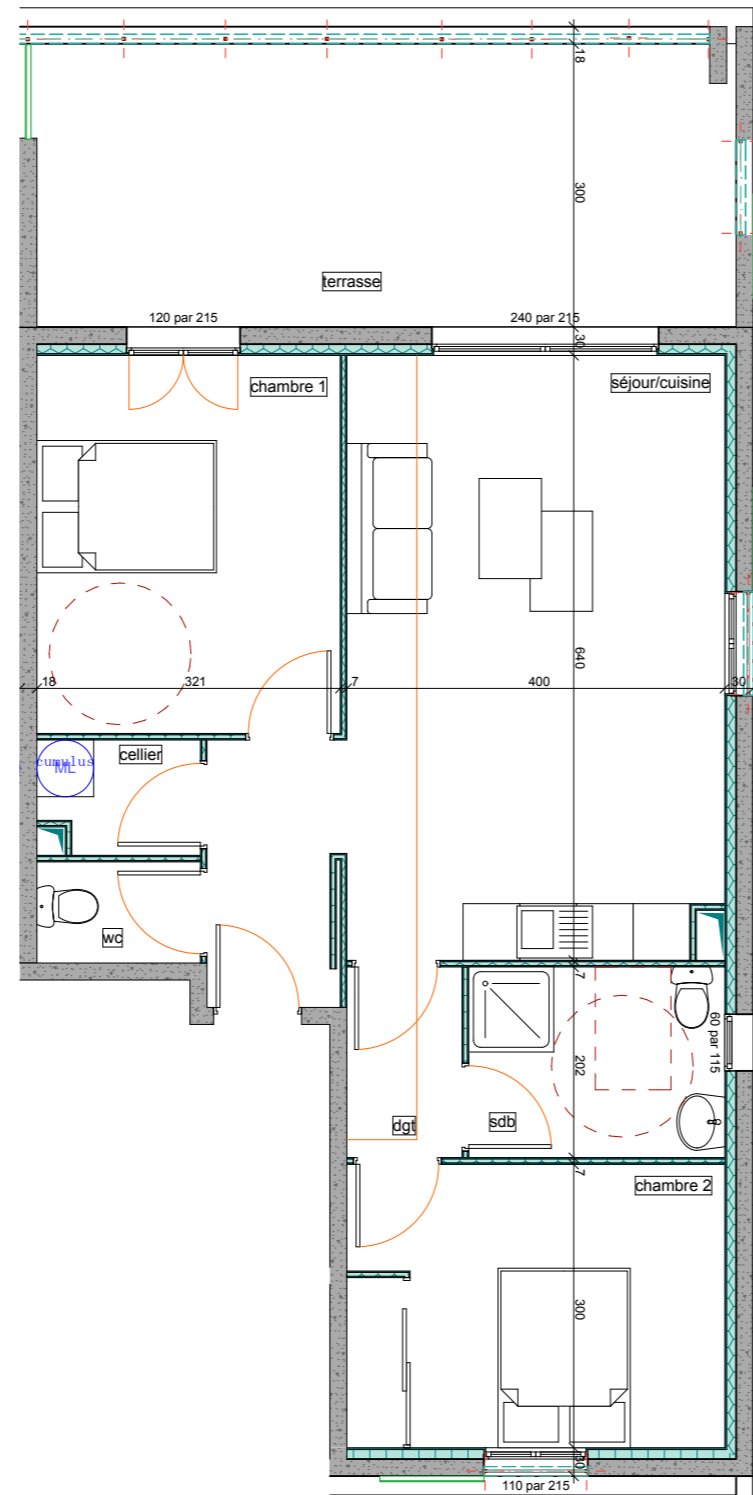
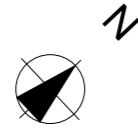


Tableau des surfaces

| LOT B 04 | T3 |
|--------------------------------------|----------------------------|
| DESIGNATION DES PIECES | SURFACES EN M ² |
| SEJOUR/ CUISINE | 29,40 m ² |
| DEGAGEMENT | 2,50 m ² |
| CELLIER | 2,00 m ² |
| CHAMBRE 1 | 12,90 m ² |
| CHAMBRE 2 | 12,00 m ² |
| SALLE DE BAIN | 5,60 m ² |
| WC | 1,90 m ² |
| TOTAL DES SURFACES HABITABLES | 66,30 m² |
| SURFACE COMBLES | 28,50 m ² |
| TERRASSE | 22,20 m ² |

Prix

La société se réserve le droit d'apporter des modifications à ce plan en fonction des nécessités techniques et administratives, tant en ce qui concerne les dimensions que l'équipement. Les surfaces sont indicatives. Les rebords, soffites et faux-plafonds ne sont pas figurés. Les cotes et les surfaces données le sont sous réserve des impératifs de construction et de tolérance d'exécution.