

"BEL HORIZONTE"

Etage : Rez de Chaussée

Lot : D 04


Type : T3

Repérage


■ Appartement :

■ Ascenseur :

■ Escalier :

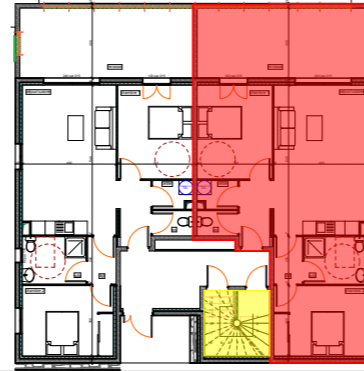

Localisation Facade

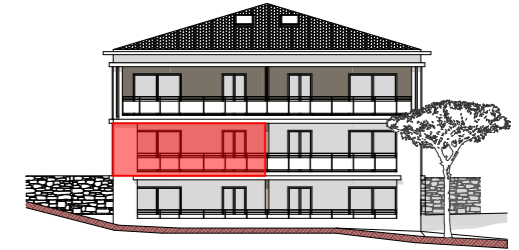

Plan de masse



Plan

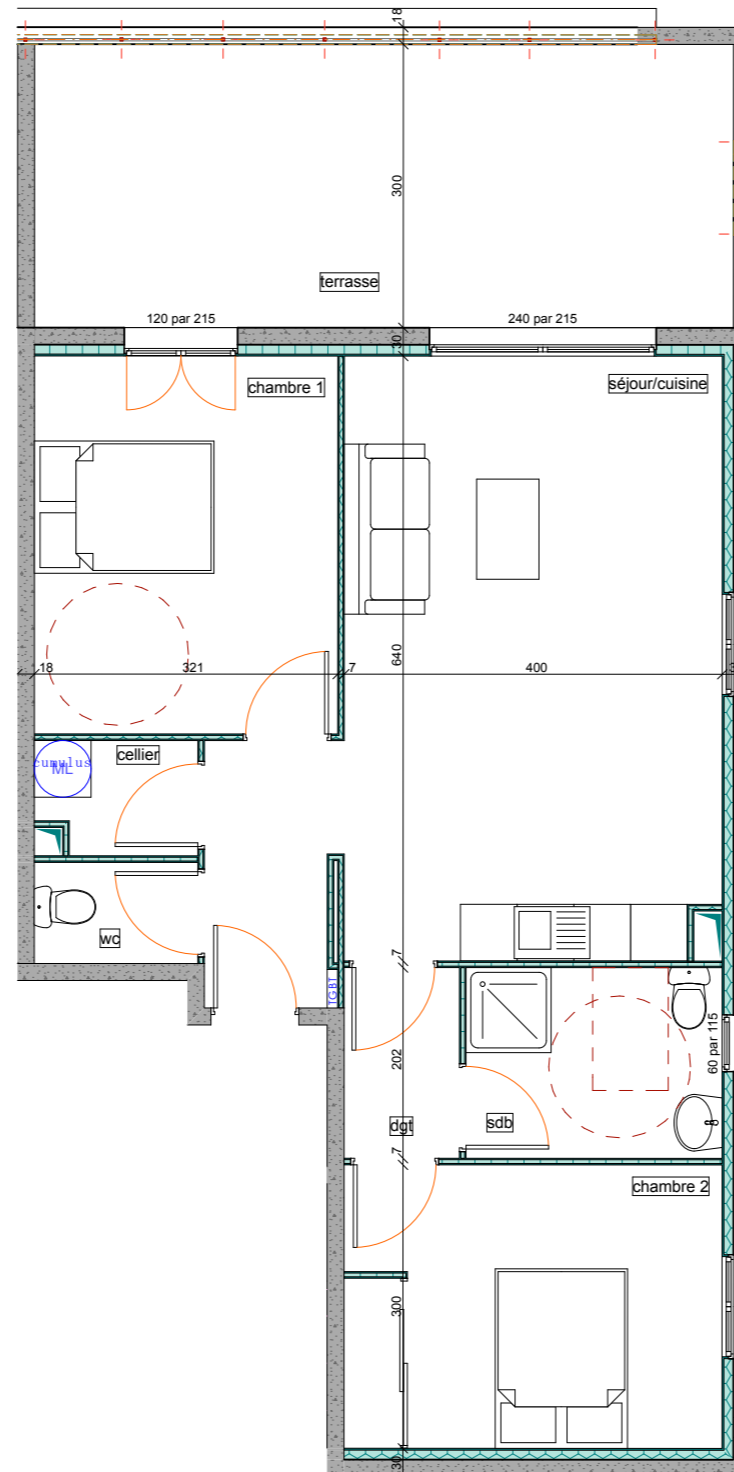
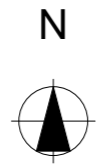


Tableau des surfaces

LOT D 04	T3
DESIGNATION DES PIECES	SURFACES EN M ²
SEJOUR/ CUISINE	29,40 m ²
DEGAGEMENT	2,60 m ²
CELLIER	2,00 m ²
CHAMBRE 1	12,90 m ²
CHAMBRE 2	11,65 m ²
SALLE DE BAIN	5,60 m ²
WC	1,90 m ²
TOTAL DES SURFACES HABITABLES	66,05 m²
TERRASSE	22,20 m ²

Prix

La société se réserve le droit d'apporter des modifications à ce plan en fonction des nécessités techniques et administratives, tant en ce qui concerne les dimensions que l'équipement. Les surfaces sont indicatives. Les rebords, soffites et faux-plafonds ne sont pas figurés. Les cotes et les surfaces données le sont sous réserve des impératifs de construction et de tolérance d'exécution.