
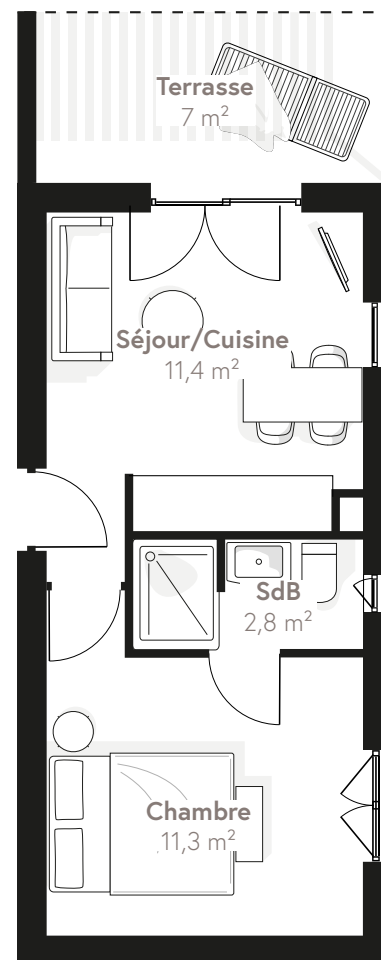


Plan appartement 112

Rez-de-chaussée


Type	T2
Surface habitable	25,5 m ²
Surface terrasse	7 m ²
Séjour/Cuisine	11,4 m ²
SdB	2,8 m ²
Chambre	11,3 m ²

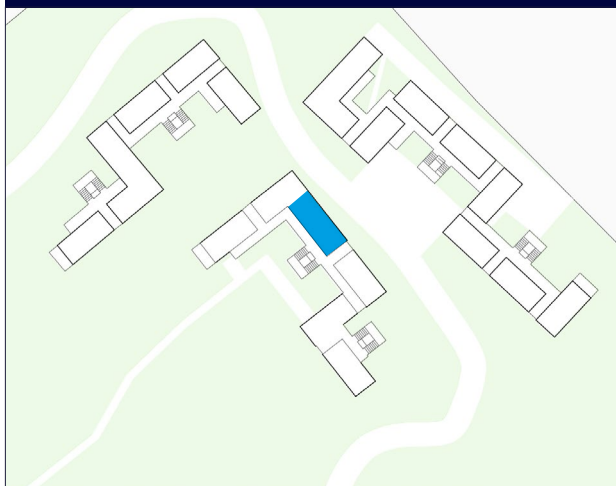

Des modifications sont susceptibles d'être apportées à ce plan en fonction des nécessités techniques de la réalisation, tant en ce qui concerne les dimensions libres que l'équipement. Les surfaces et hauteurs sous plafond indiquées sont approximatives. Les retombées, soffite, faux plafonds, côtes ainsi que les équipements sanitaires ne sont pas tous figurés ou le sont à titre indicatif et non-contractuel. Document non contractuel.



Plan d'étage RDC

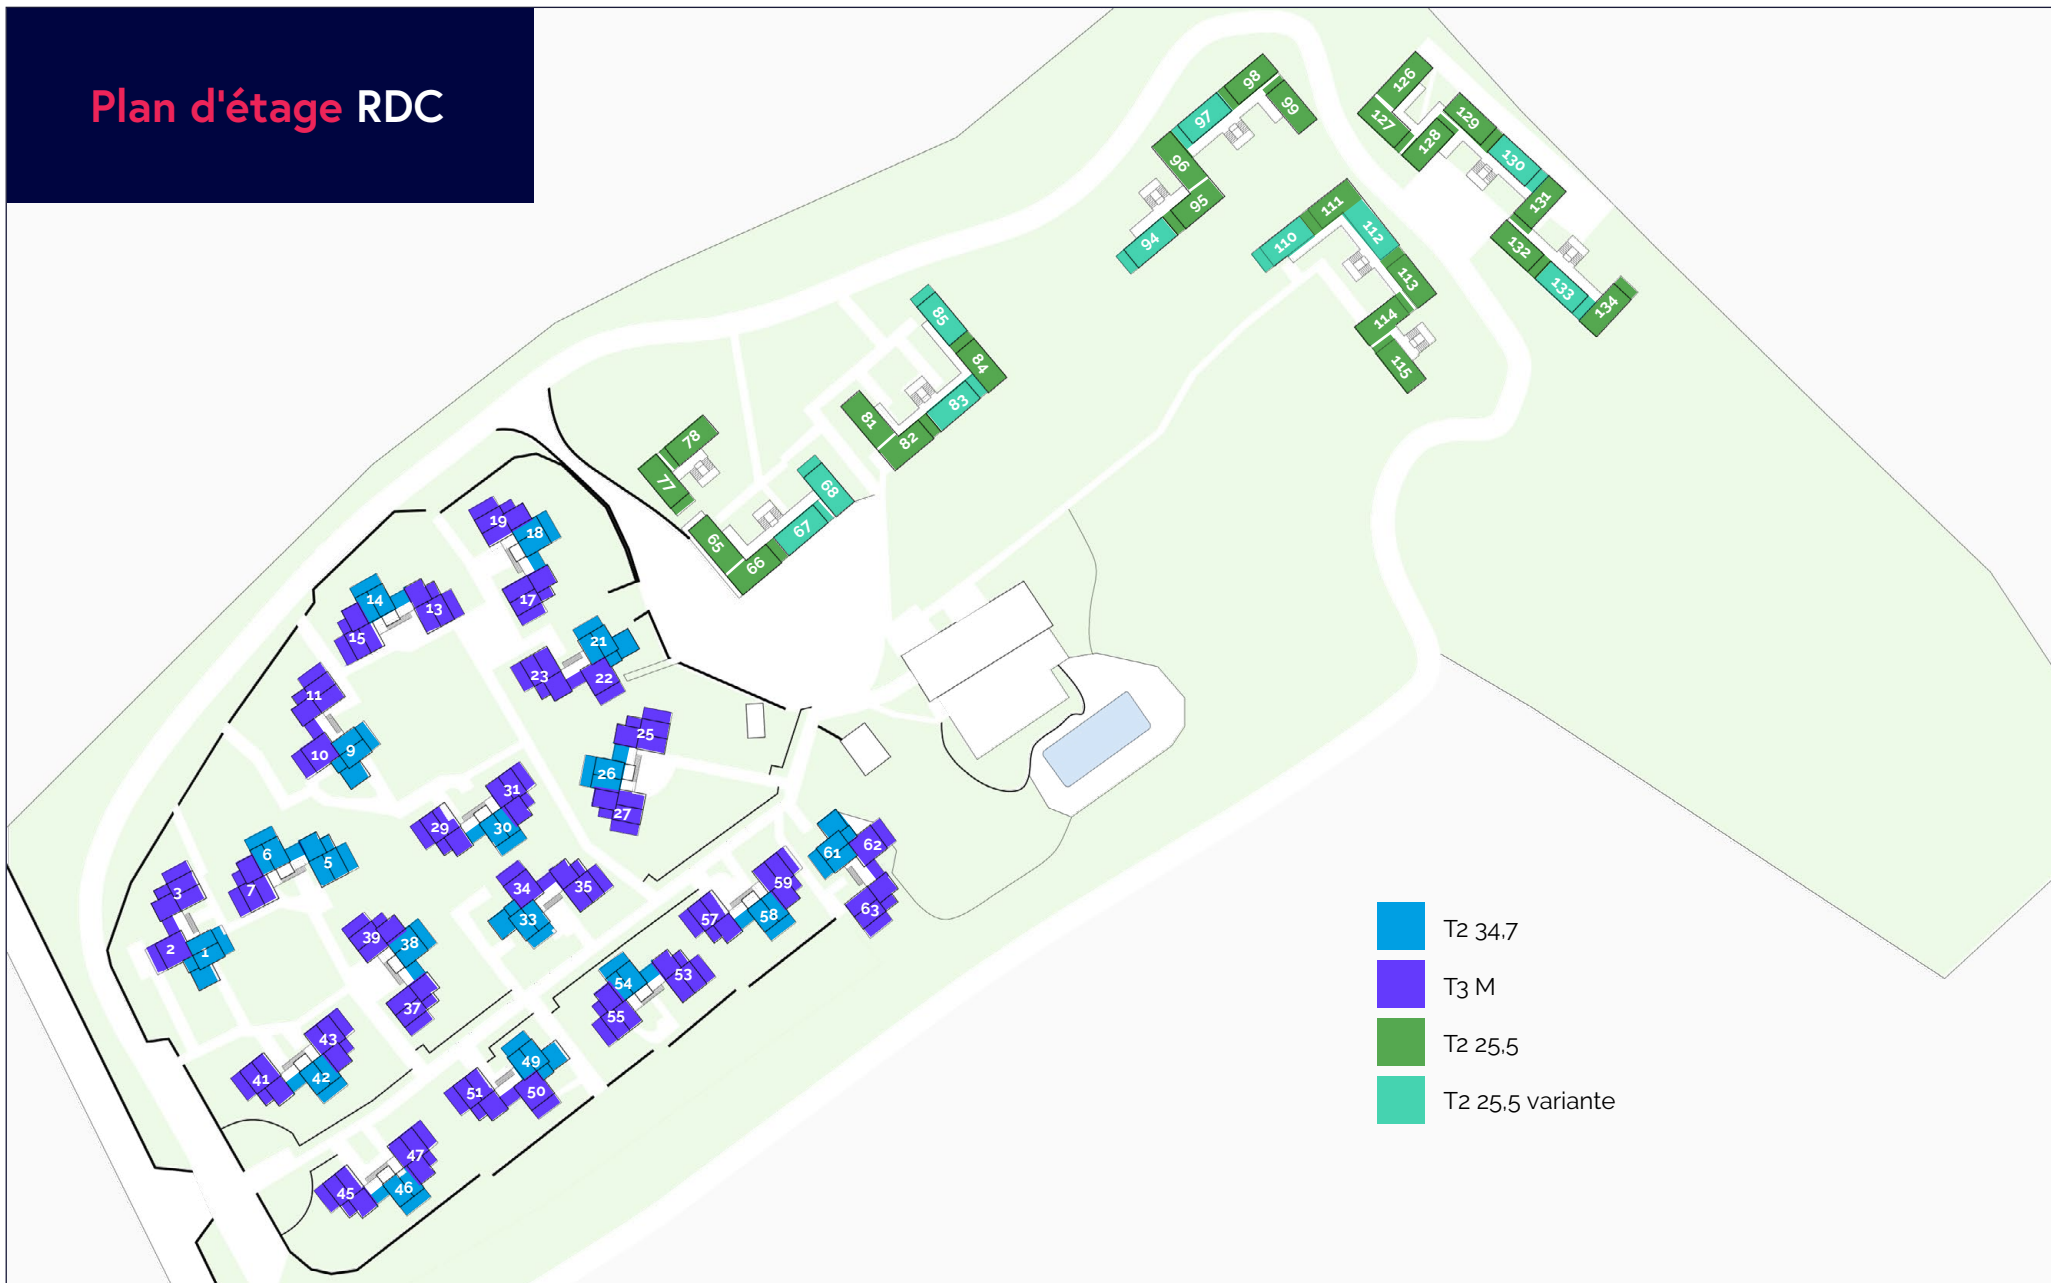

Des modifications sont susceptibles d'être apportées à ce plan en fonction des nécessités techniques de la réalisation, tant en ce qui concerne les dimensions libres que l'équipement. Les surfaces et hauteurs sous plafond indiquées sont approximatives. Les retombées, soffite, faux plafonds, côtes ainsi que les équipements sanitaires ne sont pas tous figurés ou le sont à titre indicatif et non-contractuel. Document non contractuel.

