

RÉSIDENCE

U Centru

VESCOVATO

Bâtiment 2.C

Niveau: RDC



Appartement: C 03

Typologie: T3

Tableau de surface:

Désignation	Surface (m ²)
SHAB - C03	
Chambre 1	12,07
Chambre 2	11,32
SDE	6,08
Séjour / Cuisine	27,57
Entrée	2,63
Cellier	3,27
Total	62,94
ANNEXE	
Terrasse	17,87
Jardin	49,18

Localisation:

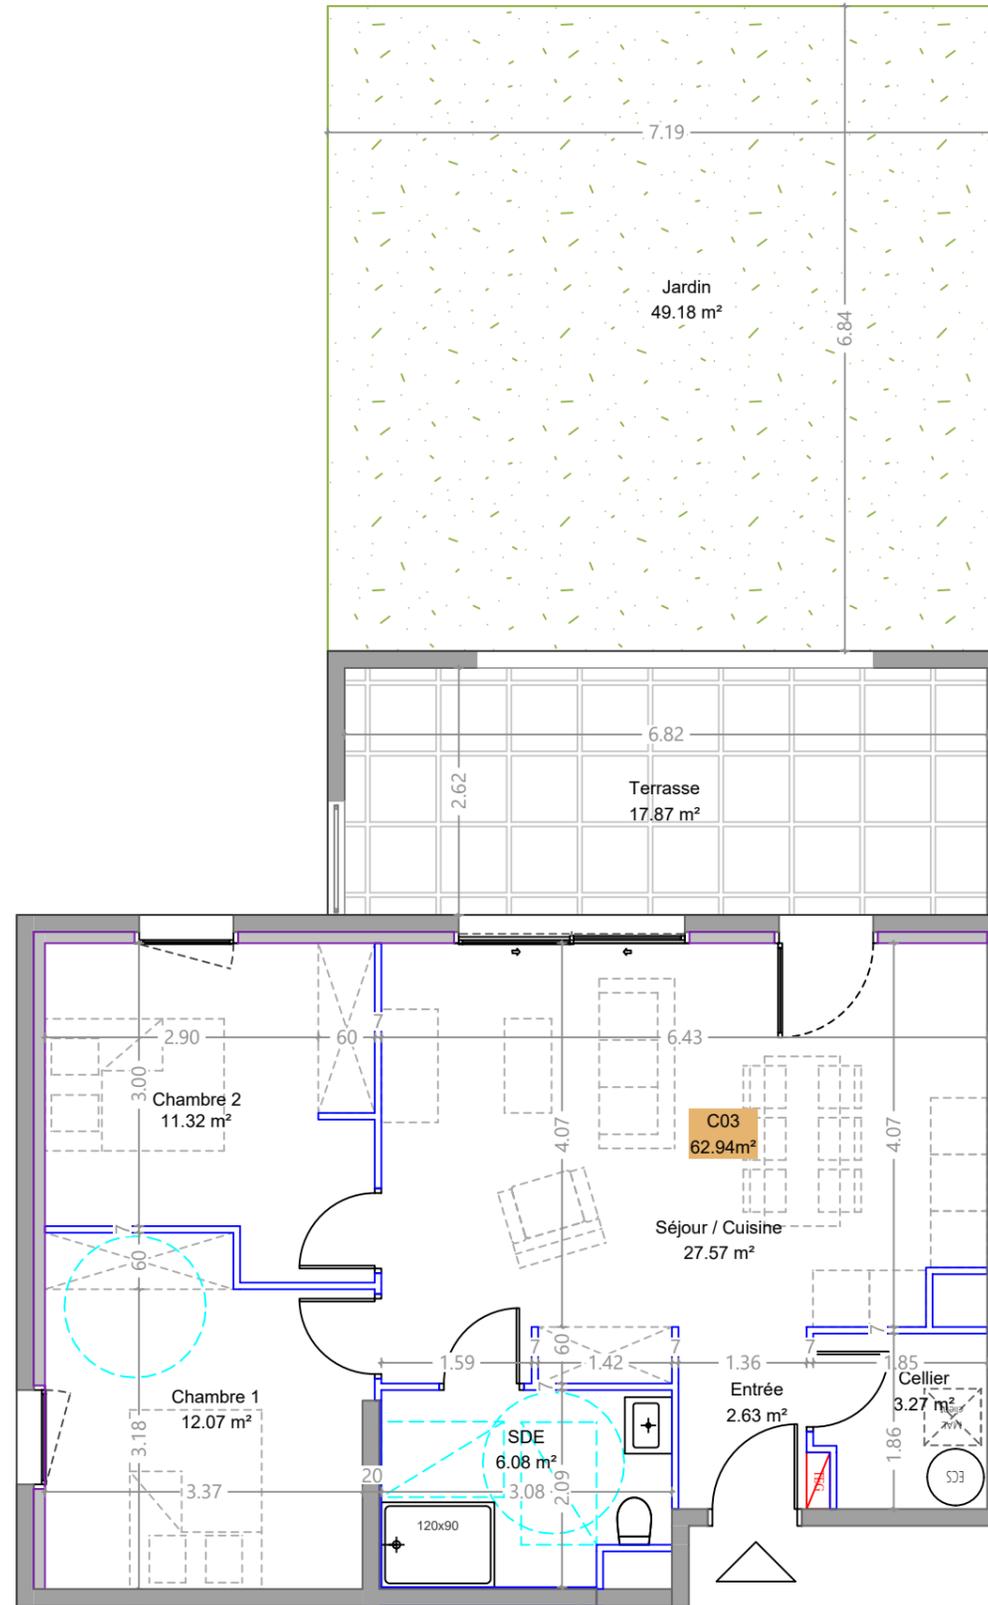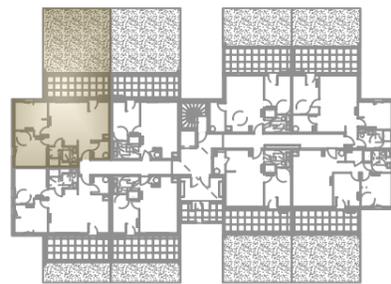

Ce plan est susceptible d'être modifié en fonction des techniques de construction utilisées.
Les cotes et les surfaces sont données à titre indicatif et pourront subir des modifications.

Janv 2023

