

RÉSIDENCE

U Centru

VESCOVATO

Bâtiment 1.B

Niveau: R+2





Appartement: B 26

Typologie: T3

Tableau de surface:

Désignation	Surface (m ²)
SHAB - B26	
Cellier	2,58
Chambre 1	11,48
Chambre 2	10,18
Entrée	7,68
SDE	6,15
Séjour / Cuisine	29,60
Total	67,67
ANNEXE	
Terrasse	19,71

Localisation:

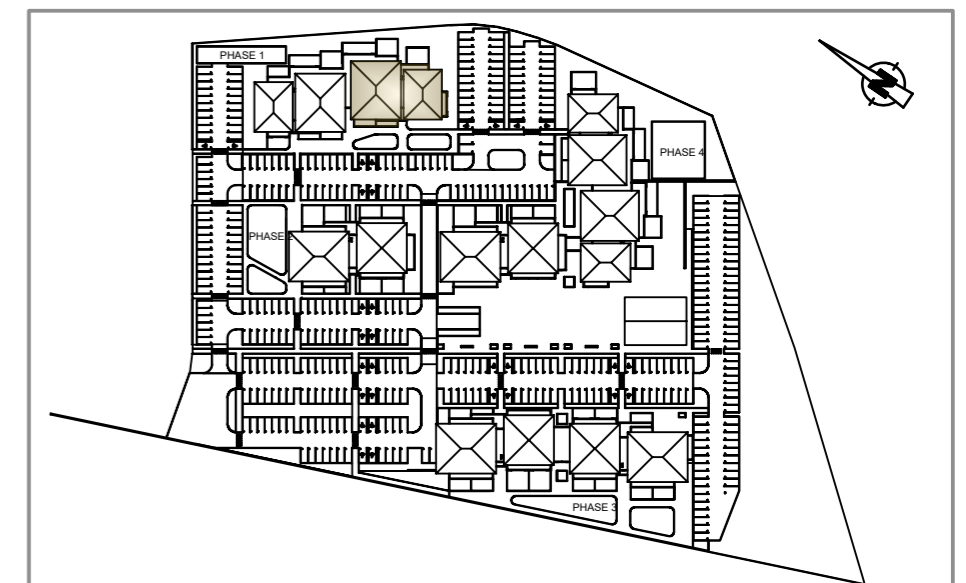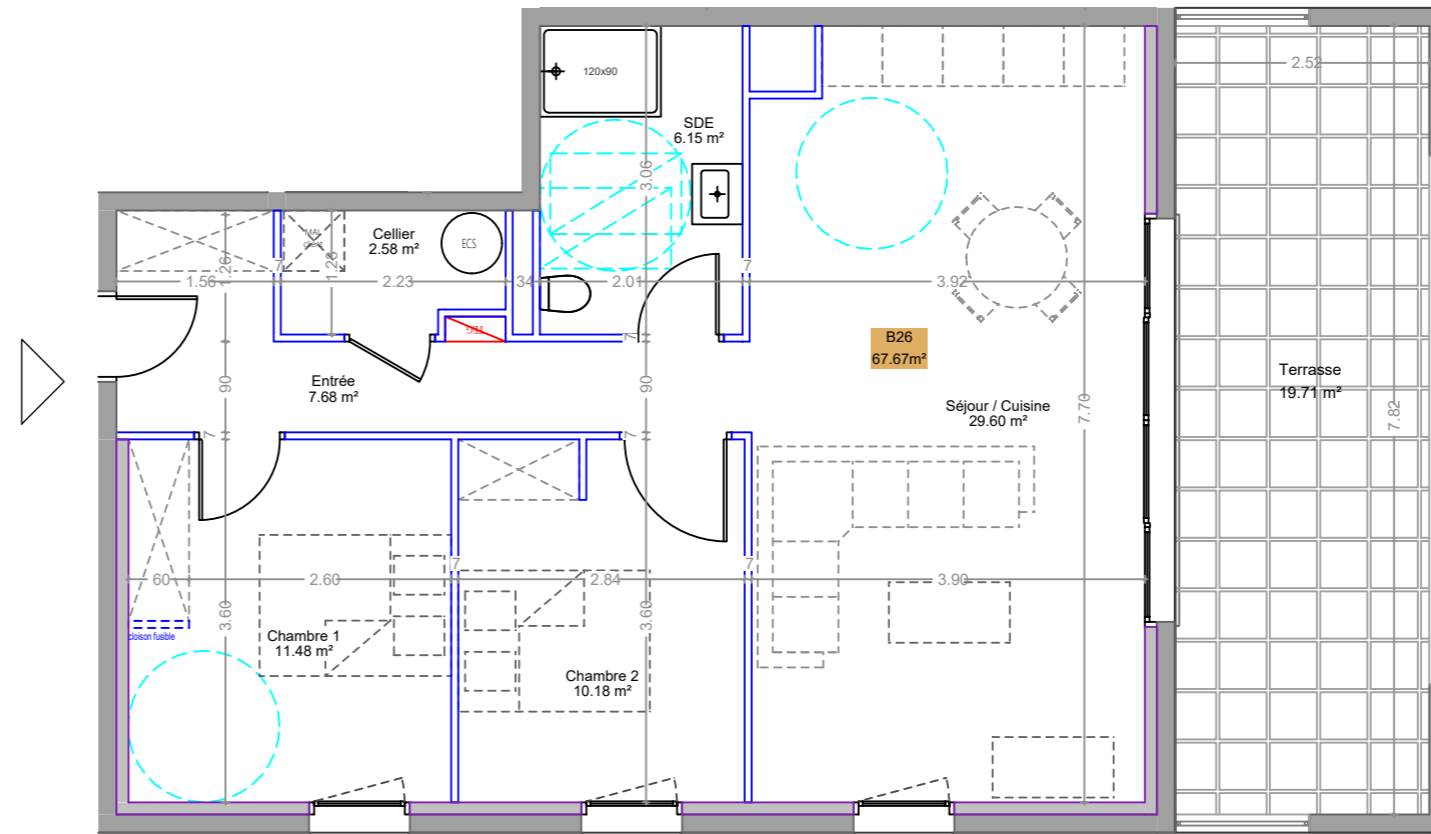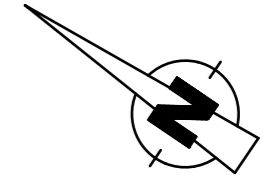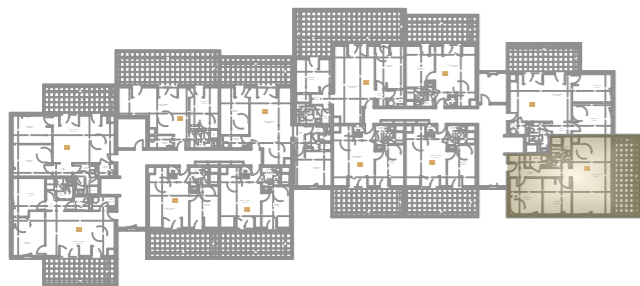

Ce plan est susceptible d'être modifié en fonction des techniques de construction utilisées.
Les cotes et les surfaces sont données à titre indicatif et pourront subir des modifications.