


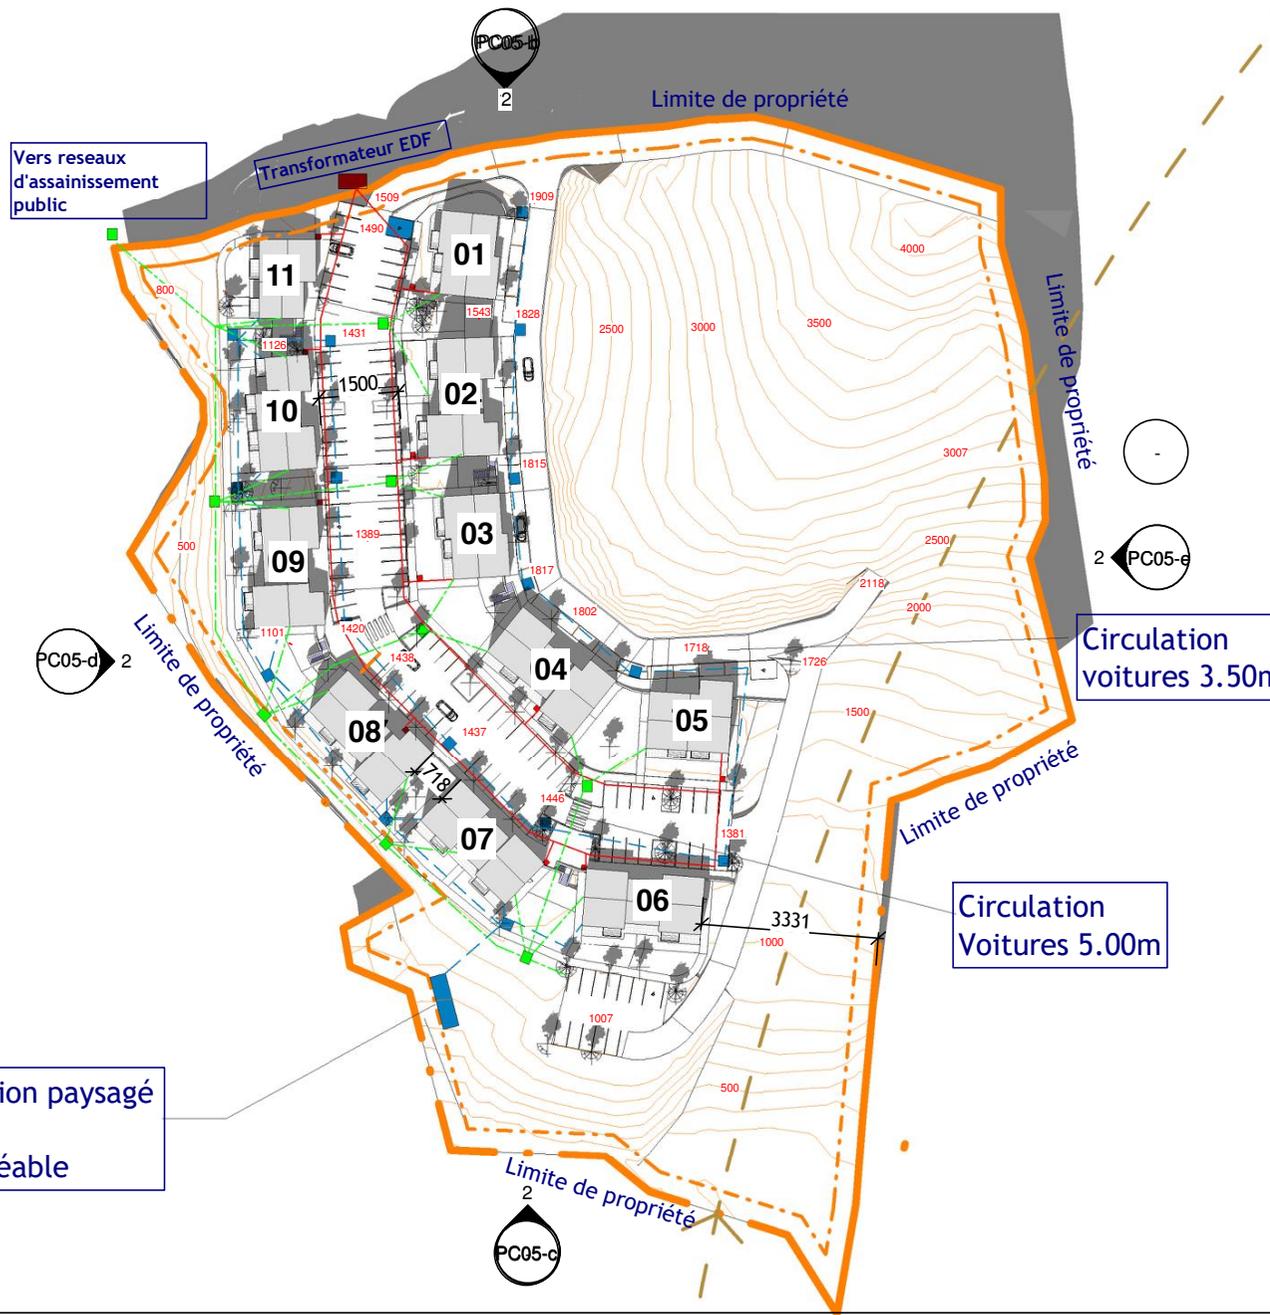

- coffret EDF
- regard assainissement
- collecteur eaux pluviales



Bassin de rétention paysagé
380m³
500m³/ha perméable

Projet de 58 logements
20232 Olmeta di tuda
S.C.I ORSU

| N° | Description | Date |
|----|--|------|
| | Jean Christian MARIOTTI Architecte D.E.S.A. Tel : 06 32 53 80 76 | |
| | | |
| | | |
| | | |

Permis de construire
PC02-e
Plan: masse réseaux
Coupe:
Elévation:
Date : 07/06/21 Echelle 1 : 1000

Jean-Christian Mariotti
Architecte D.E.S.A.
7 bis boulevard PAOLI
20200 Bastia
Tel: 06.32.53.80.76
mariotti.jc@wanadoo.fr

