

Résidence E Pieve Di Monte

MONTE - 20290

Réalisé le :
09/03/2026

BATIMENT A1 - REZ-DE-CHAUSSEE




REPÉRAGE EN PLAN DE MASSE



FOCUS SUR LE BÂTIMENT



PERSPECTIVE ET LOCALISATION

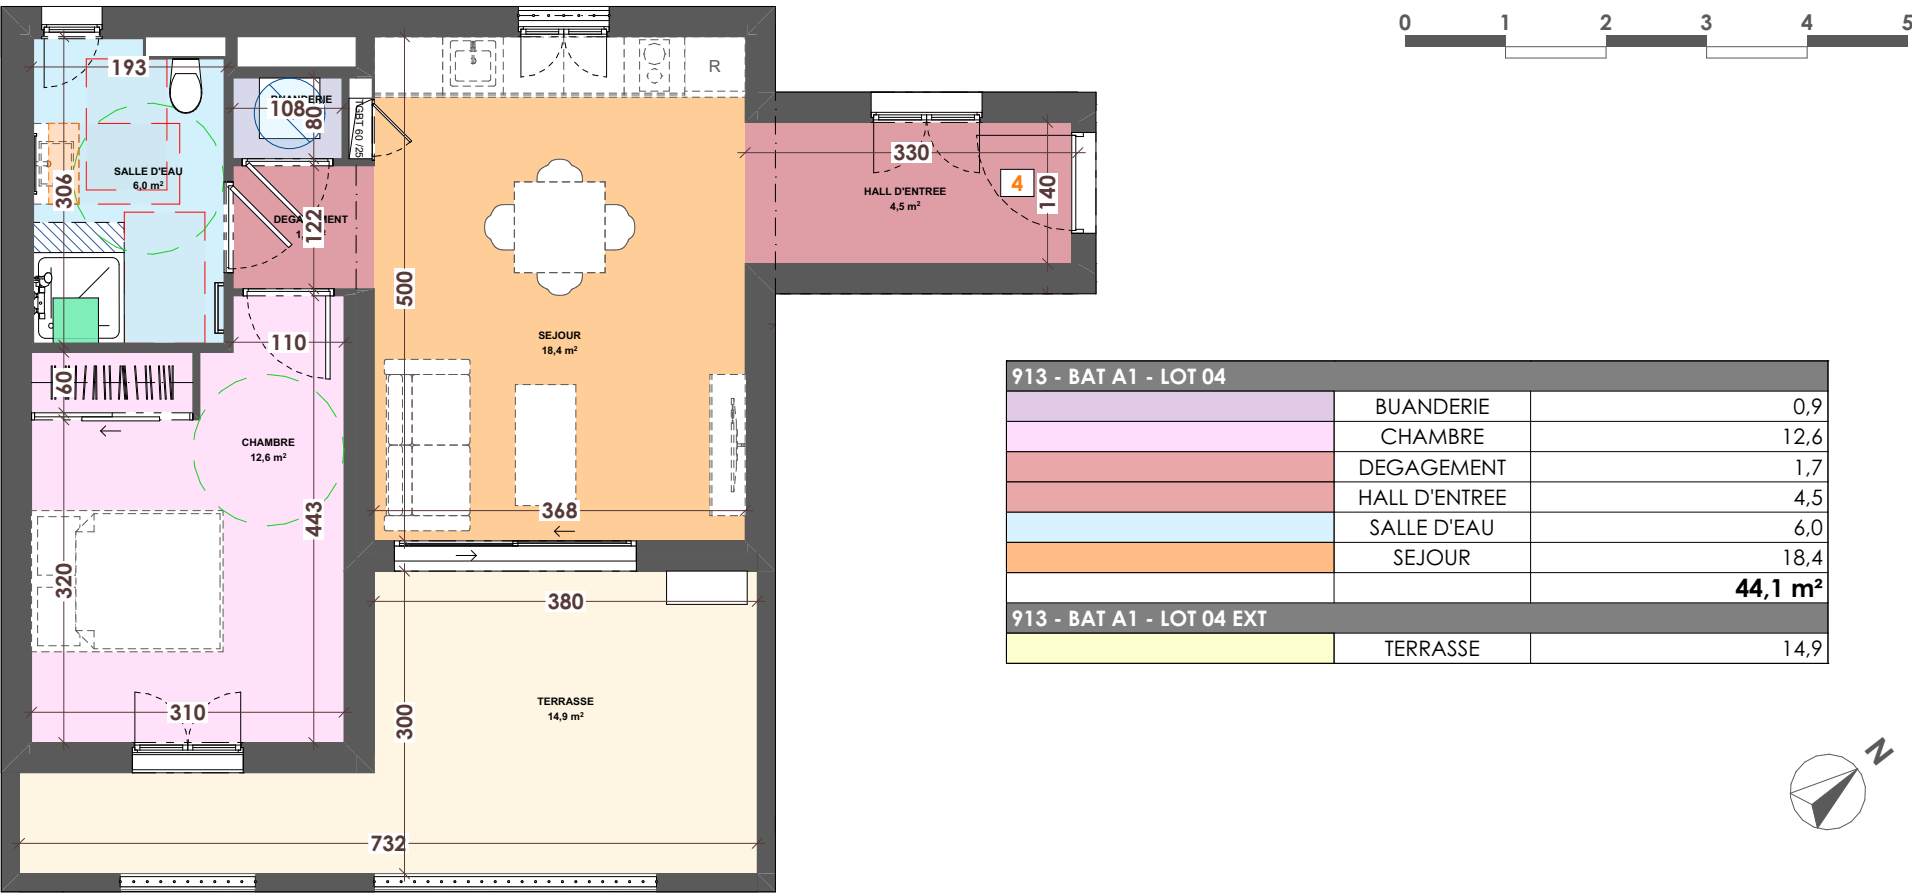

La société se réserve le droit d'apporter des modifications à ce plan en fonction des nécessités techniques et administratives, tant en ce qui concerne les dimensions que les équipements. Les surfaces sont indicatives. Les retombées, soffites et faux-plafonds ne sont pas figurés. Les côtes et les surfaces données le sont sous réserve des impératifs de construction et de tolérance d'exécution. Les images sont des images de présentation, non-contractuelles, à titre indicatif.