


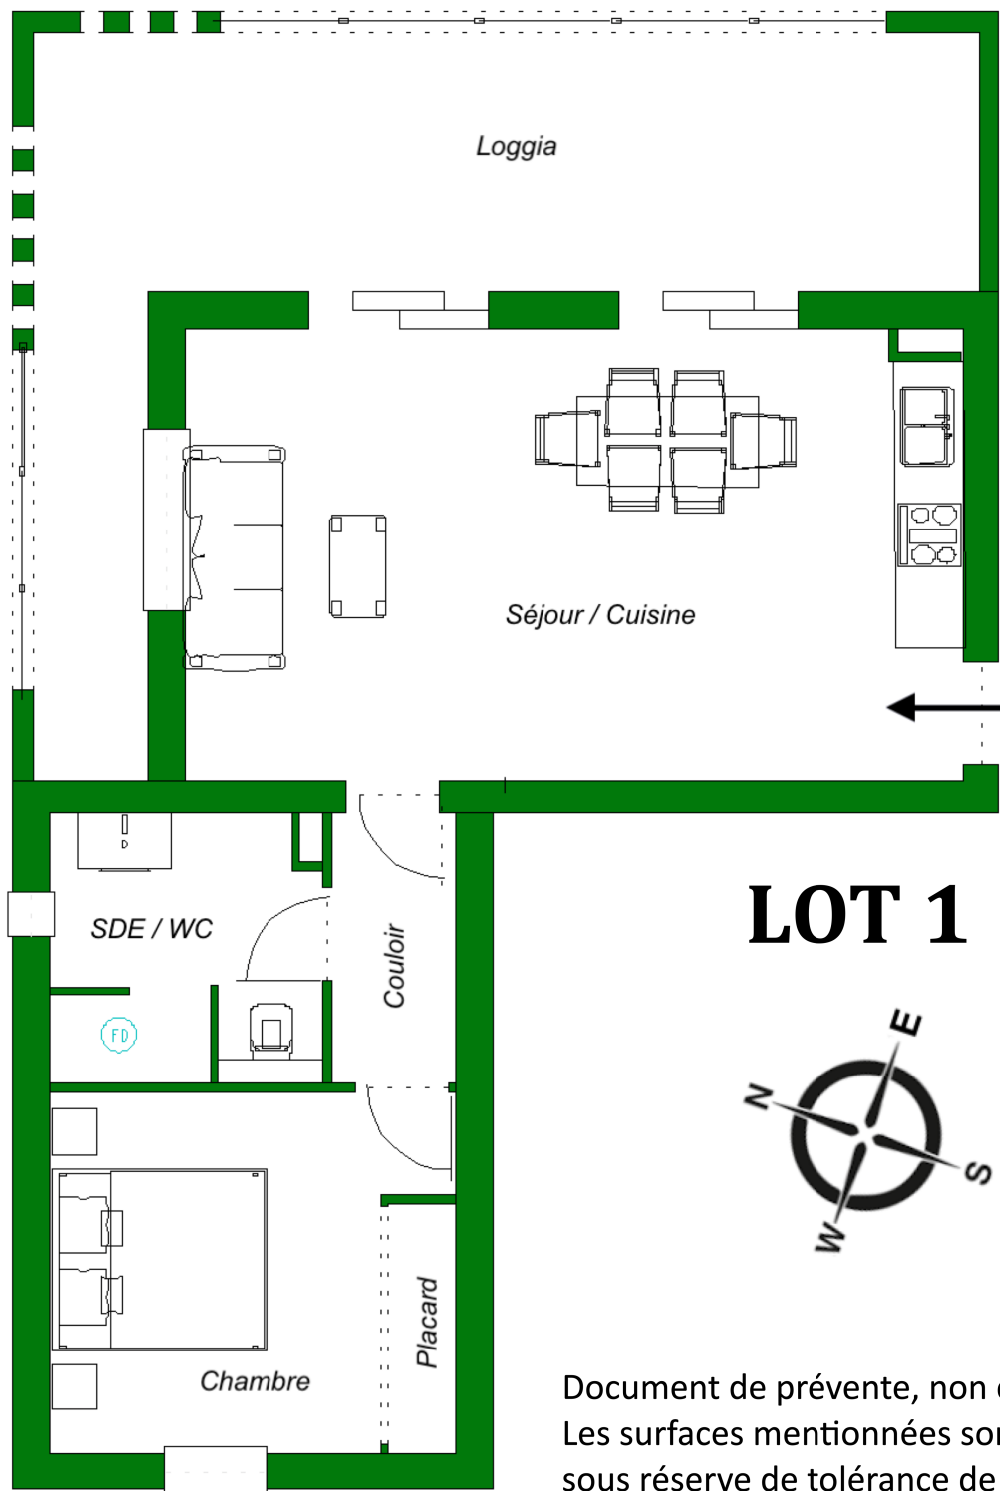

Document de prévente, non contractuel.  
Les surfaces mentionnées sont indiquées  
sous réserve de tolérance de construction.



Lieu-dit Frataja, Aléria

2 pièces RDC (LOT 1)

|                |                           |                  |                     |
|----------------|---------------------------|------------------|---------------------|
| Séjour/Cuisine | 27,3 m <sup>2</sup>       | Couloir          | 3,0 m <sup>2</sup>  |
| Chambre        | 10,0 m <sup>2</sup>       | Placard          | 1,3 m <sup>2</sup>  |
| SDE / WC       | 5,6 m <sup>2</sup>        |                  |                     |
| <b>TOTAL</b>   | <b>47,2 m<sup>2</sup></b> | Loggia           | 23,6 m <sup>2</sup> |
|                |                           | Cave             | 1                   |
|                |                           | Place de parking | 1                   |

**Maître d'Ouvrage**

SCICV Terrenzana  
665 Route de Bastia  
20270 ALERIA