
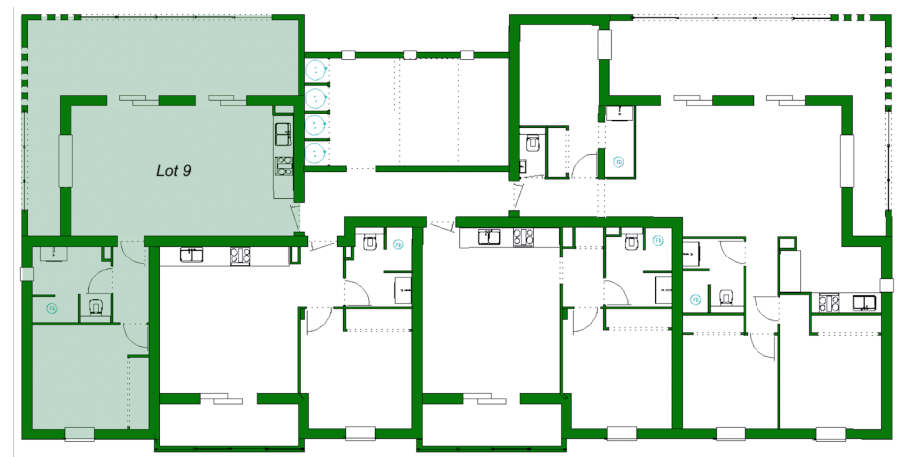


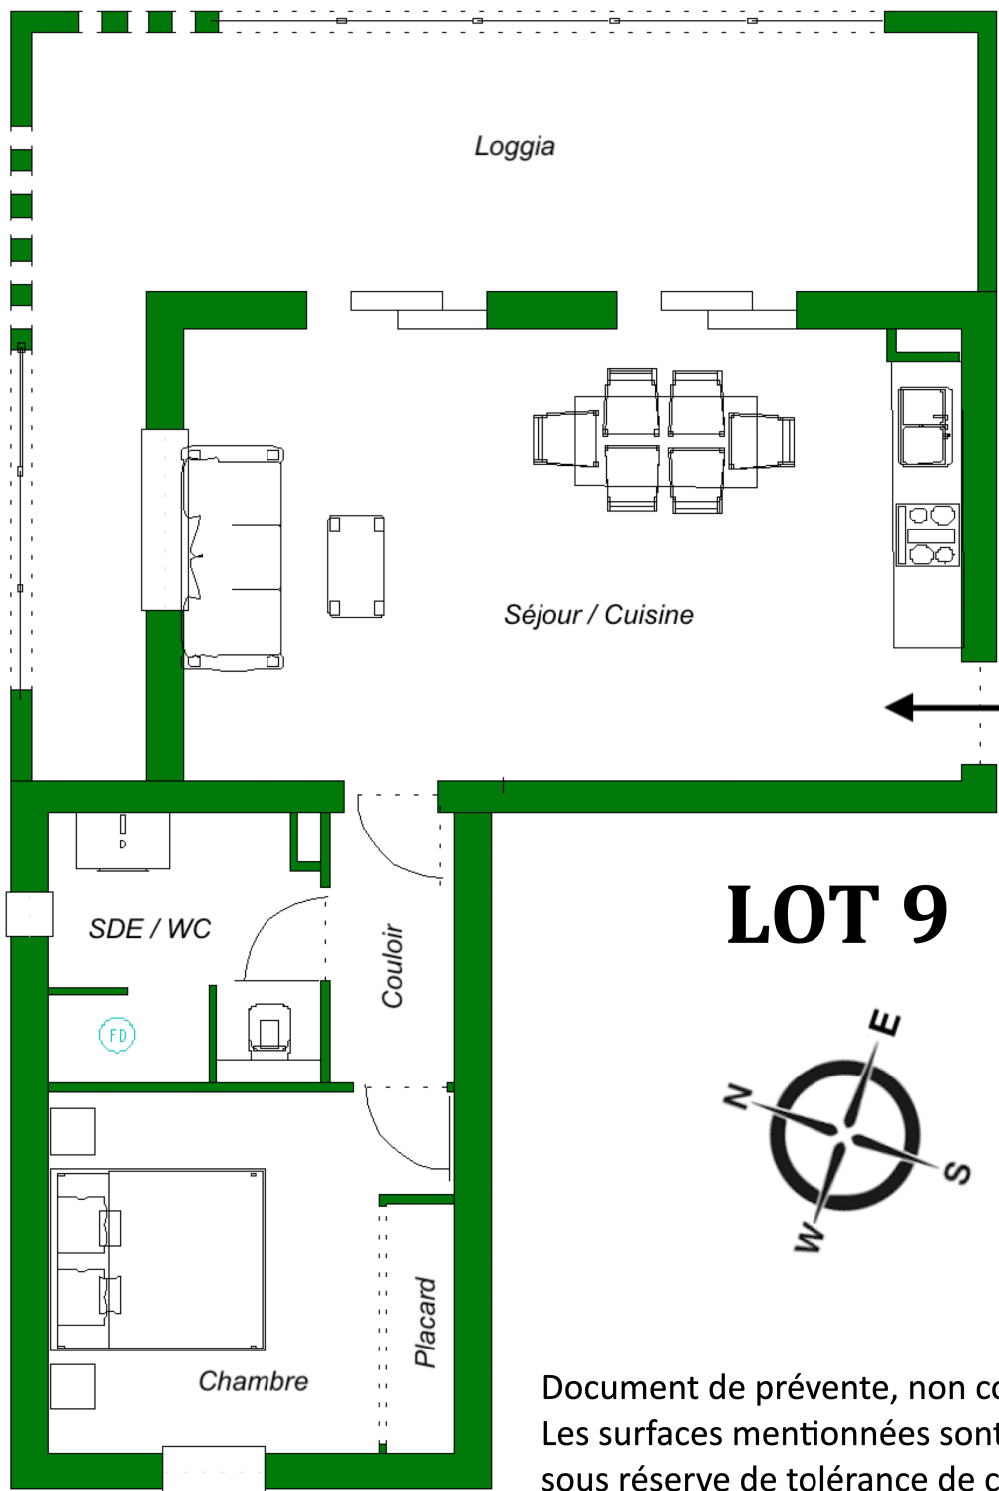

Lieu-dit Frataja, Aléria

2 pièces 2ème ÉTAGE (LOT 9)

Séjour/Cuisine	27,3 m ²	Couloir	3,0 m ²
Chambre	10,0 m ²	Placard	1,3 m ²
SDE / WC	5,6 m ²		
TOTAL	47,2 m²	Loggia	23,6 m ²
		Cave	1
		Place de parking	1

Maître d'Ouvrage

SCICV Terrenzana
665 Route de Bastia
20270 ALERIA

Document de prévente, non contractuel.
Les surfaces mentionnées sont indiquées
sous réserve de tolérance de construction.