




LE PRADO

BASTIA

Bâtiment	A
Niveau:	RDC
Appartement:	A06
Typologie:	T3

Tableau de surface:	
Tableau de surfaces SHAB : A 06 - T3	
Chambre 1	14.04 m²
Chambre 2	11.34 m²
Entrée	8.35 m²
SDE	4.93 m²
Séjour / Cuisine	29.57 m²
WC	2.39 m²
TOTAL 70.62 m²	
Tableau de surfaces SA : A 06 - T3	
Terrasse	13.16 m²
Terrasse	13.16 m²
TOTAL 26.32 m²	

Localisation:

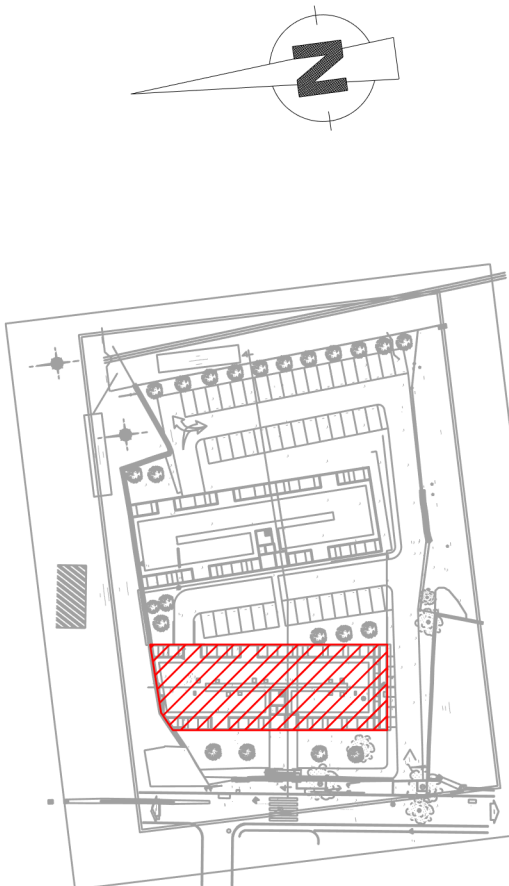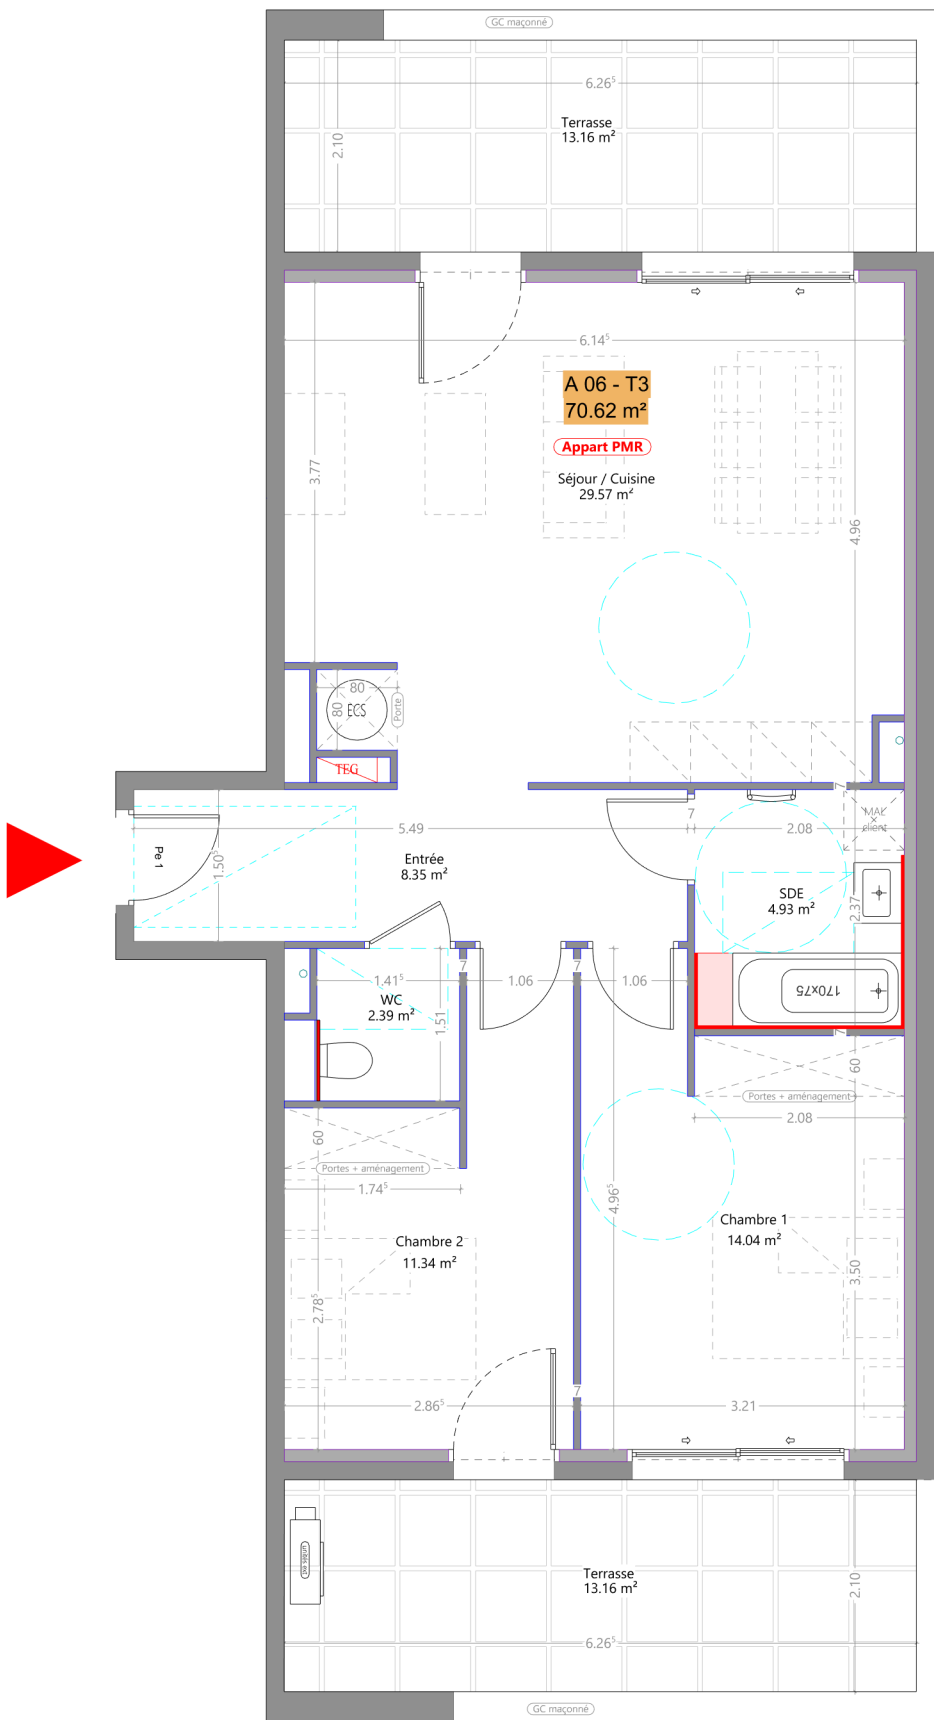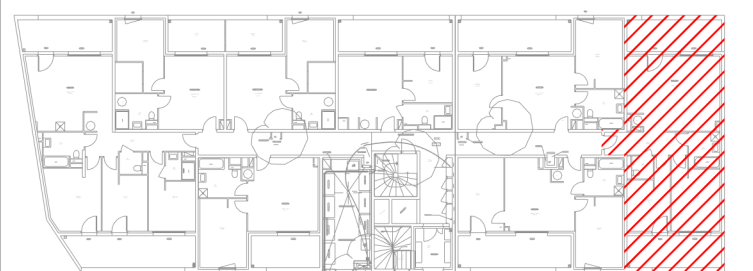

Ce plan est susceptible d'être modifié en fonction des techniques de construction utilisées.
Les cotes et les surfaces sont données à titre indicatif et pourront subir des modifications.

Localisation faïence