
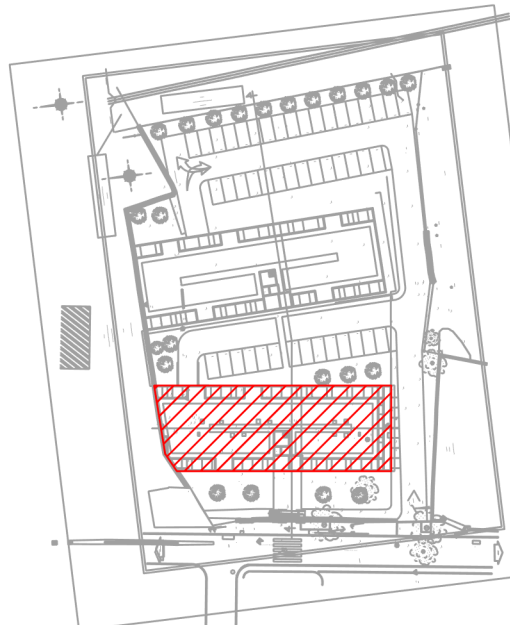
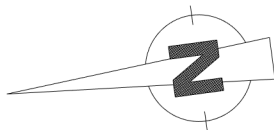
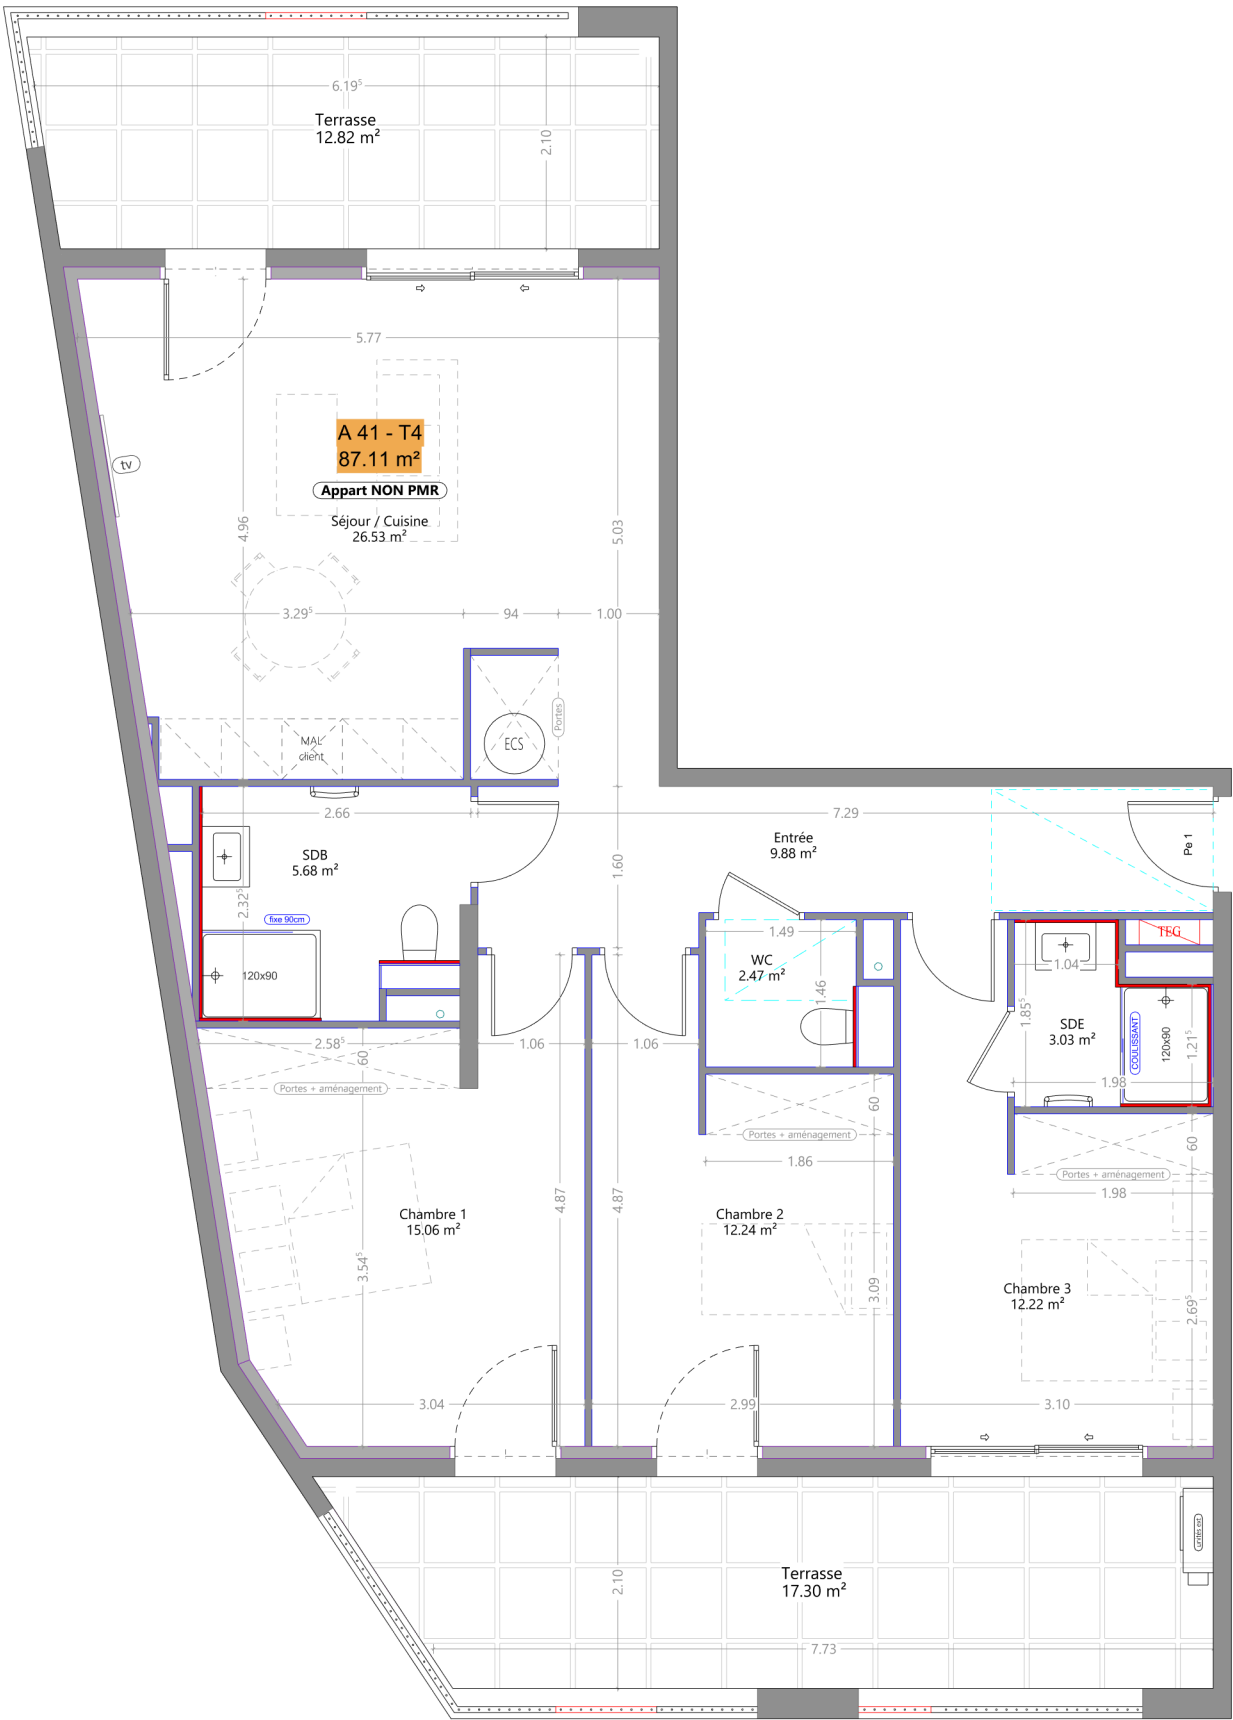


LE PRADO

BASTIA

Bâtiment	A
Niveau:	R+4
Appartement:	A41
Typologie:	T4

Tableau de surface:	
Tableau de surfaces SHAB : A 41 - T4	
Chambre 1	15.06 m²
Chambre 2	12.24 m²
Chambre 3	12.22 m²
Entrée	9.88 m²
SDB	5.68 m²
SDE	3.03 m²
Séjour / Cuisine	26.53 m²
WC	2.47 m²
TOTAL 87.11 m²	
Tableau de surfaces SA : A 41 - T4	
Terrasse	12.82 m²
Terrasse	17.30 m²
TOTAL 30.12 m²	

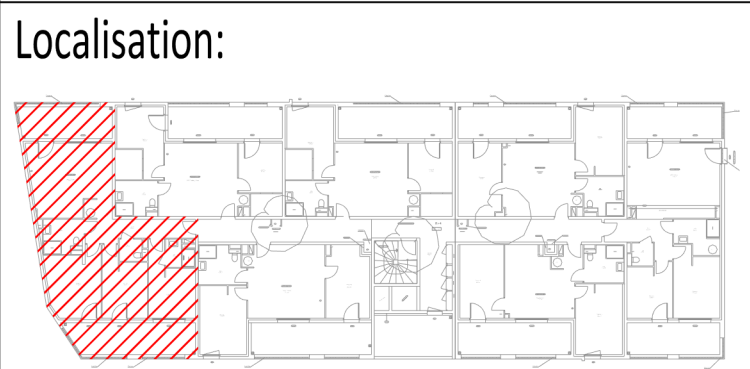

Ce plan est susceptible d'être modifié en fonction des techniques de construction utilisées.
Les cotes et les surfaces sont données à titre indicatif et pourront subir des modifications.

----- Clastra toute hauteur
----- Localisation faïence