
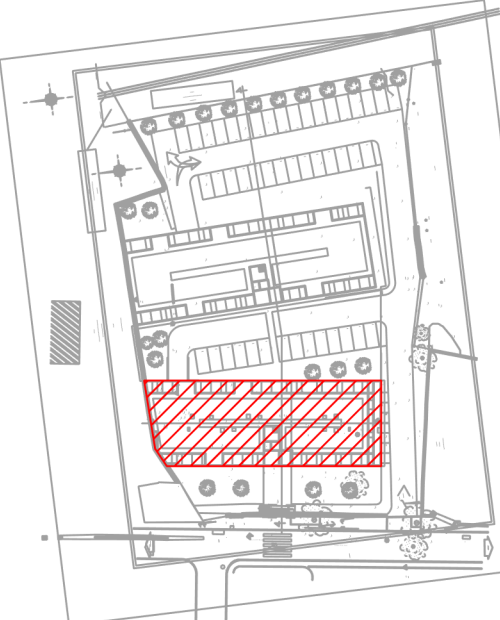
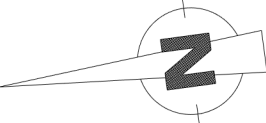
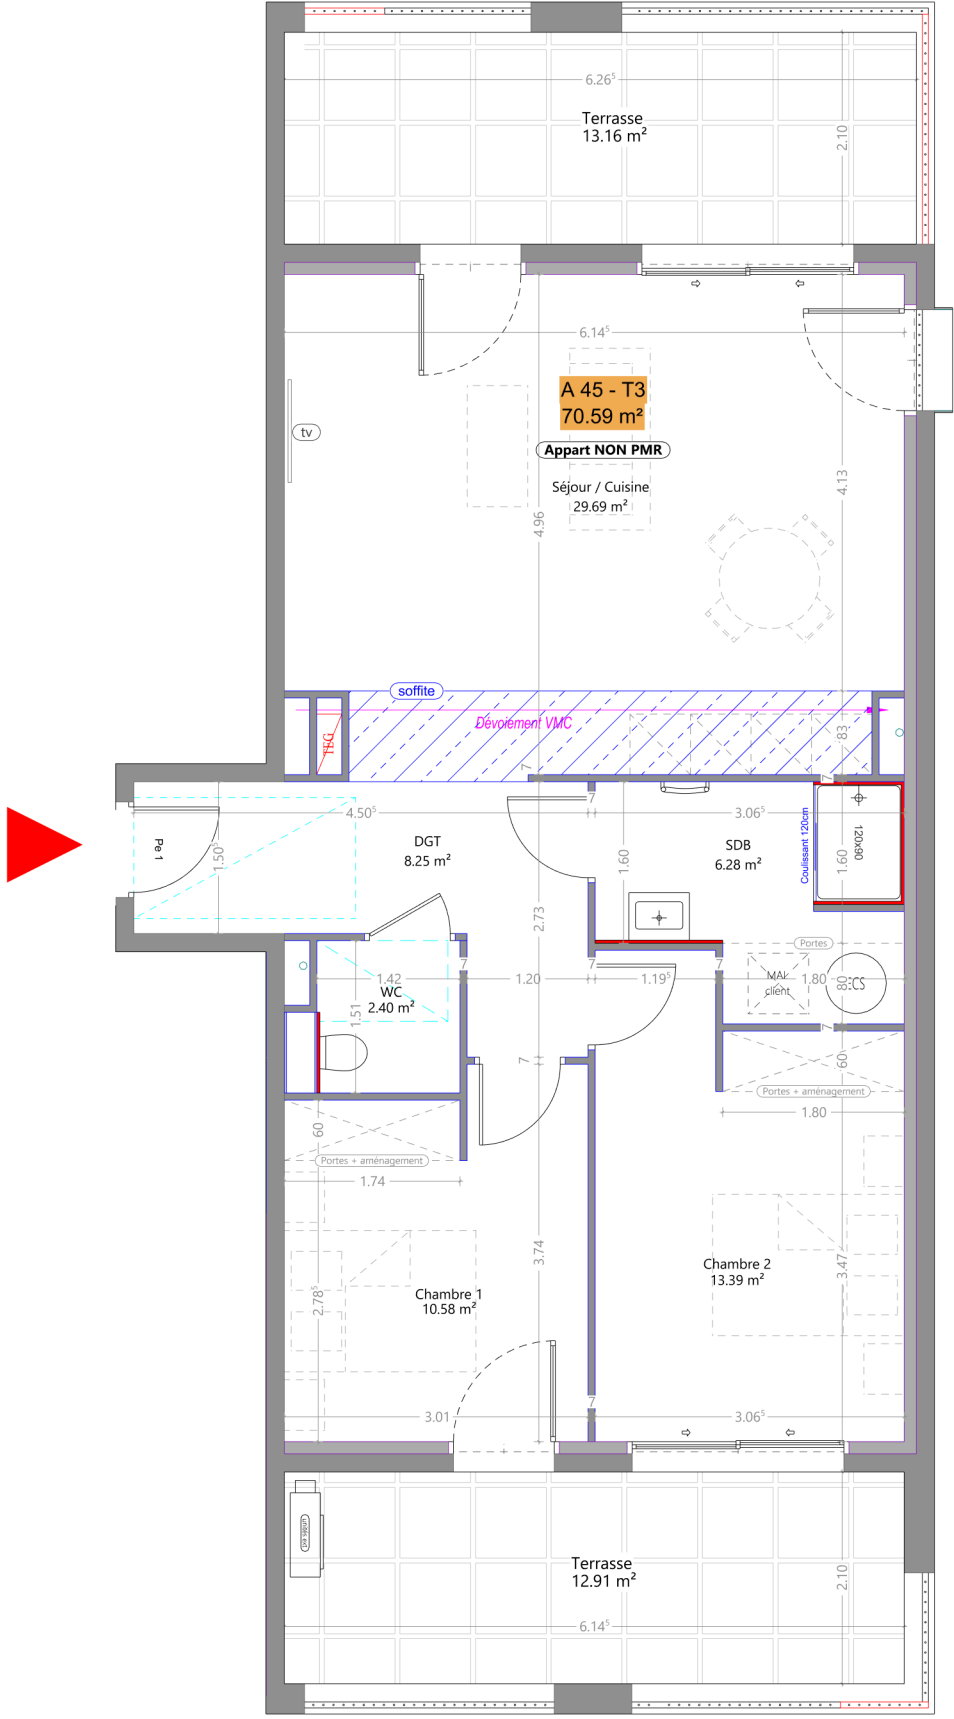


LE PRADO

BASTIA

Bâtiment	A
Niveau:	R+4
Appartement:	A45
Typologie:	T3

Tableau de surface:	
Tableau de surfaces SHAB : A 45 - T3	
Chambre 1	10.58 m²
Chambre 2	13.39 m²
DGT	8.25 m²
SDB	6.28 m²
Séjour / Cuisine	29.69 m²
WC	2.40 m²
TOTAL 70.59 m²	
Tableau de surfaces SA : A 45 - T3	
Terrasse	12.91 m²
Terrasse	13.16 m²
TOTAL 26.07 m²	

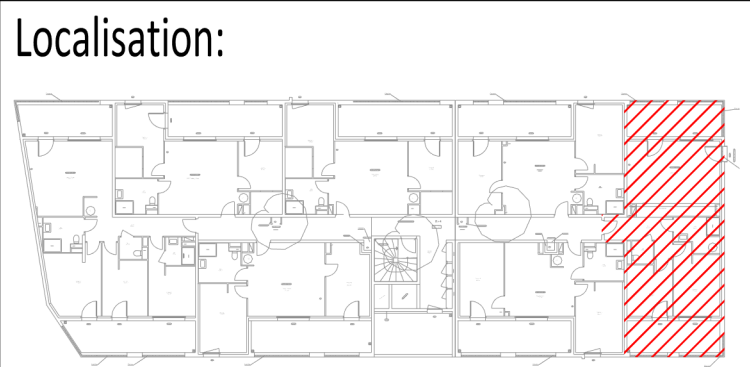

Ce plan est susceptible d'être modifié en fonction des techniques de construction utilisées.
Les cotes et les surfaces sont données à titre indicatif et pourront subir des modifications.

----- Clastra toute hauteur
----- Localisation faïence