
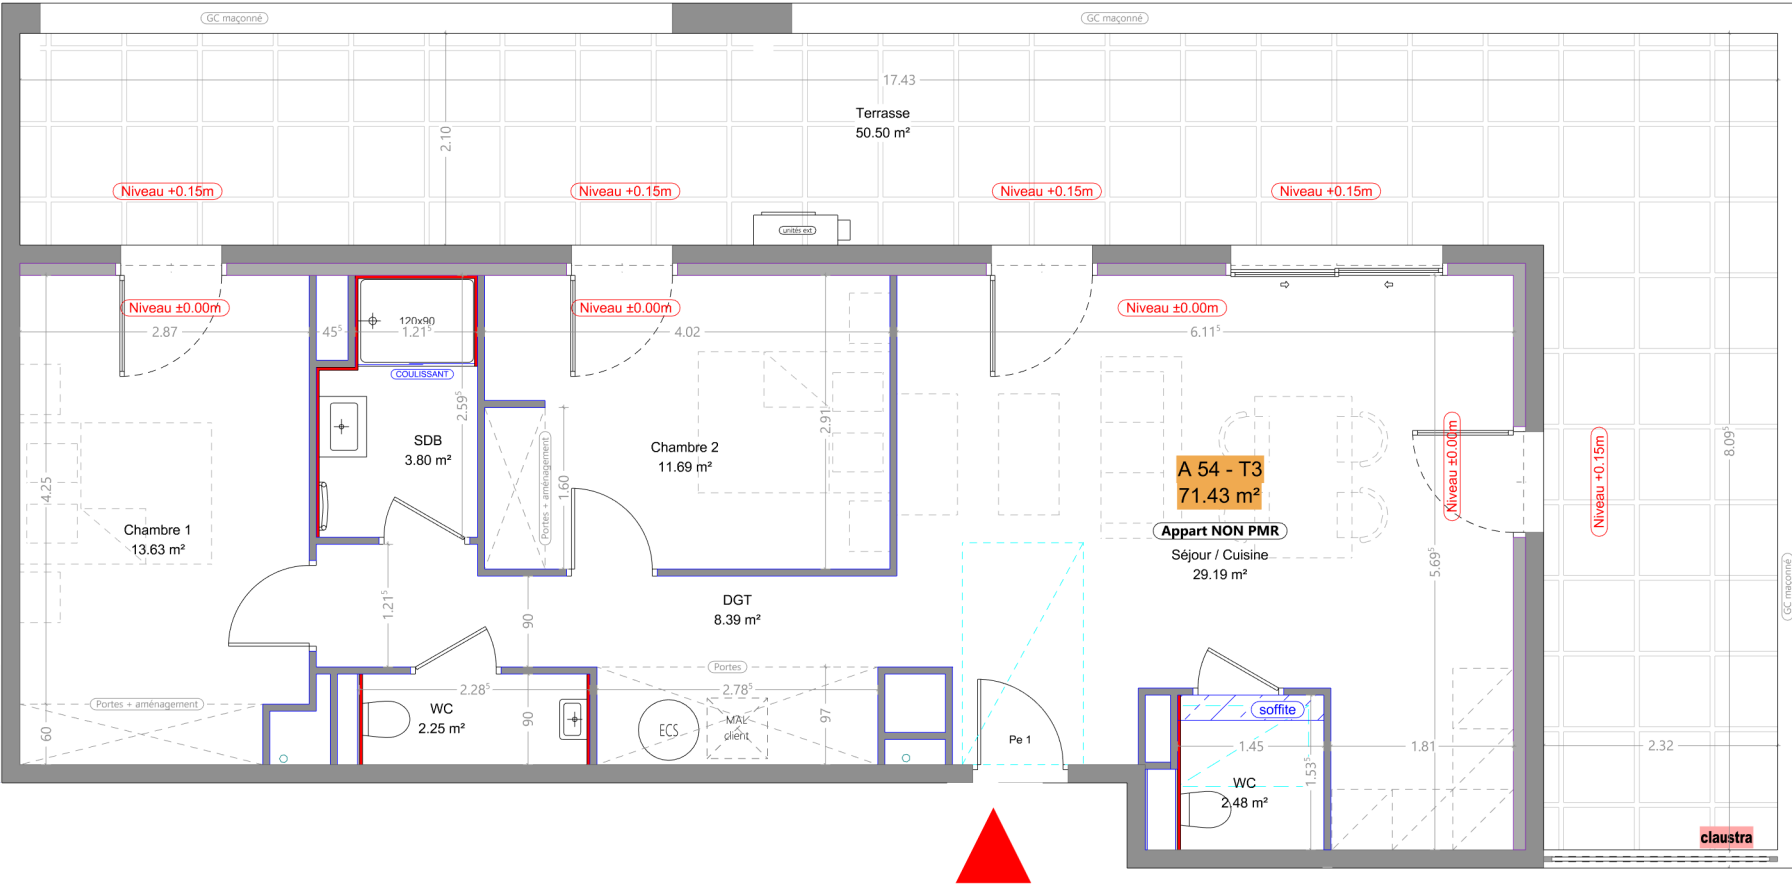
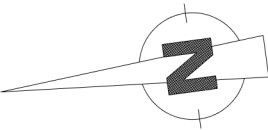


LE PRADO

BASTIA

Bâtiment	A
Niveau:	R+5
Appartement:	A54
Typologie:	T3

Tableau de surface:	
Tableau de surfaces SHAB : A 54 - T3	
Chambre 1	13.63 m²
Chambre 2	11.69 m²
DGT	8.39 m²
SDB	3.80 m²
Séjour / Cuisine	29.19 m²
WC	2.25 m²
WC	2.48 m²
TOTAL 71.43 m²	
Tableau de surfaces SA : A 54 - T3	
Terrasse	50.50 m²
TOTAL 50.50 m²	

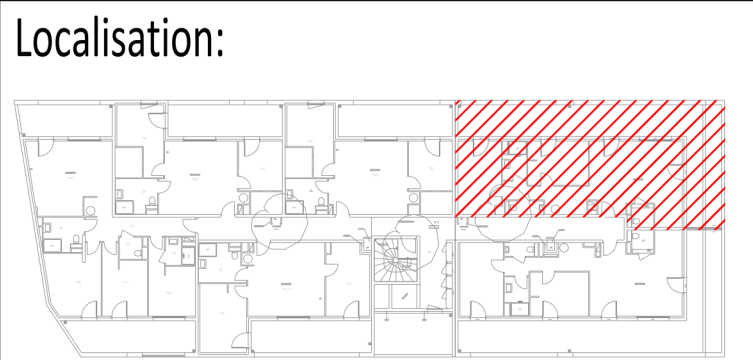

Ce plan est susceptible d'être modifié en fonction des techniques de construction utilisées.
Les cotes et les surfaces sont données à titre indicatif et pourront subir des modifications.

 Localisation faïence

